Legende:

- Anschlaglinie HQ100 Bestand
- Anschlaglinie HQ100 Projekt

Änderungen Wassertiefen Stauspiegel - HQ100 Bestand

- < - 2,00 m
- -2,00 bis -1,50 m
- -1,50 bis -1,00 m
- -1,00 bis -0,50 m
- -0,50 bis -0,25 m
- -0,25 bis -0,01 m
- -0,01 bis 0,01 m
- 0,01 bis 0,25 m
- 0,25 bis 0,50 m
- 0,50 bis 1,00 m
- 1,00 bis 1,50 m
- 1,50 bis 2,00 m
- > 2,00 m

- KG-Grenzen
- Dammachse Projekt

Amt der NÖ Landesregierung
Abteilung Wasserbau

Antragsteller
Pulkau Wasserverband

Bundesministerium für Land- und Forstwirtschaft, Umwelt und Wasserwirtschaft

Antragsteller

Pulkau Wasserverband
2061 Hadres, Hauptstraße 109

PULKAU HOCHWASSERSCHUTZ

RÜCKHALTEBECKEN ZELLERNDORF

VORABZUG

WASSERRECHTLICHES EINREICHPROJEKT
2013

Planinhalt

Lageplan Wassertiefen
HQ100 Differenzen (Projekt - Bestand)

A	B	C	D	E	F	G	H	I	J

Planer

riocom
Ingenieurbüro für Kulturtechnik und Wasserwirtschaft
DIpl. Ing. Albert Schwingenschandl
RIVERGATE, Handelskai 92 A-1200 Wien
Tel +43 1 494 16 87-0 Fax +43 1 494 16 87-20
Email: office@riocom.at Internet: www.riocom.at

Erstellt im Einvernehmen mit
Amt der NÖ Landesregierung
Abteilung Wasserbau

DI Norbert Knopf	DI Werner Rubey

Projektnummer:	20203
Bearbeiter:	SK
Zeichner:	SK
Prüfer:	NZ
Datum:	7. Februar 2014

Dateiname	Plannummer
20203_LP_RHB_Aenderungen_WT.dwg	20203 - E - 008

Plangröße/Seitenanzahl	Maßstab	Einlage
12 A4-Seiten	1:1000	-

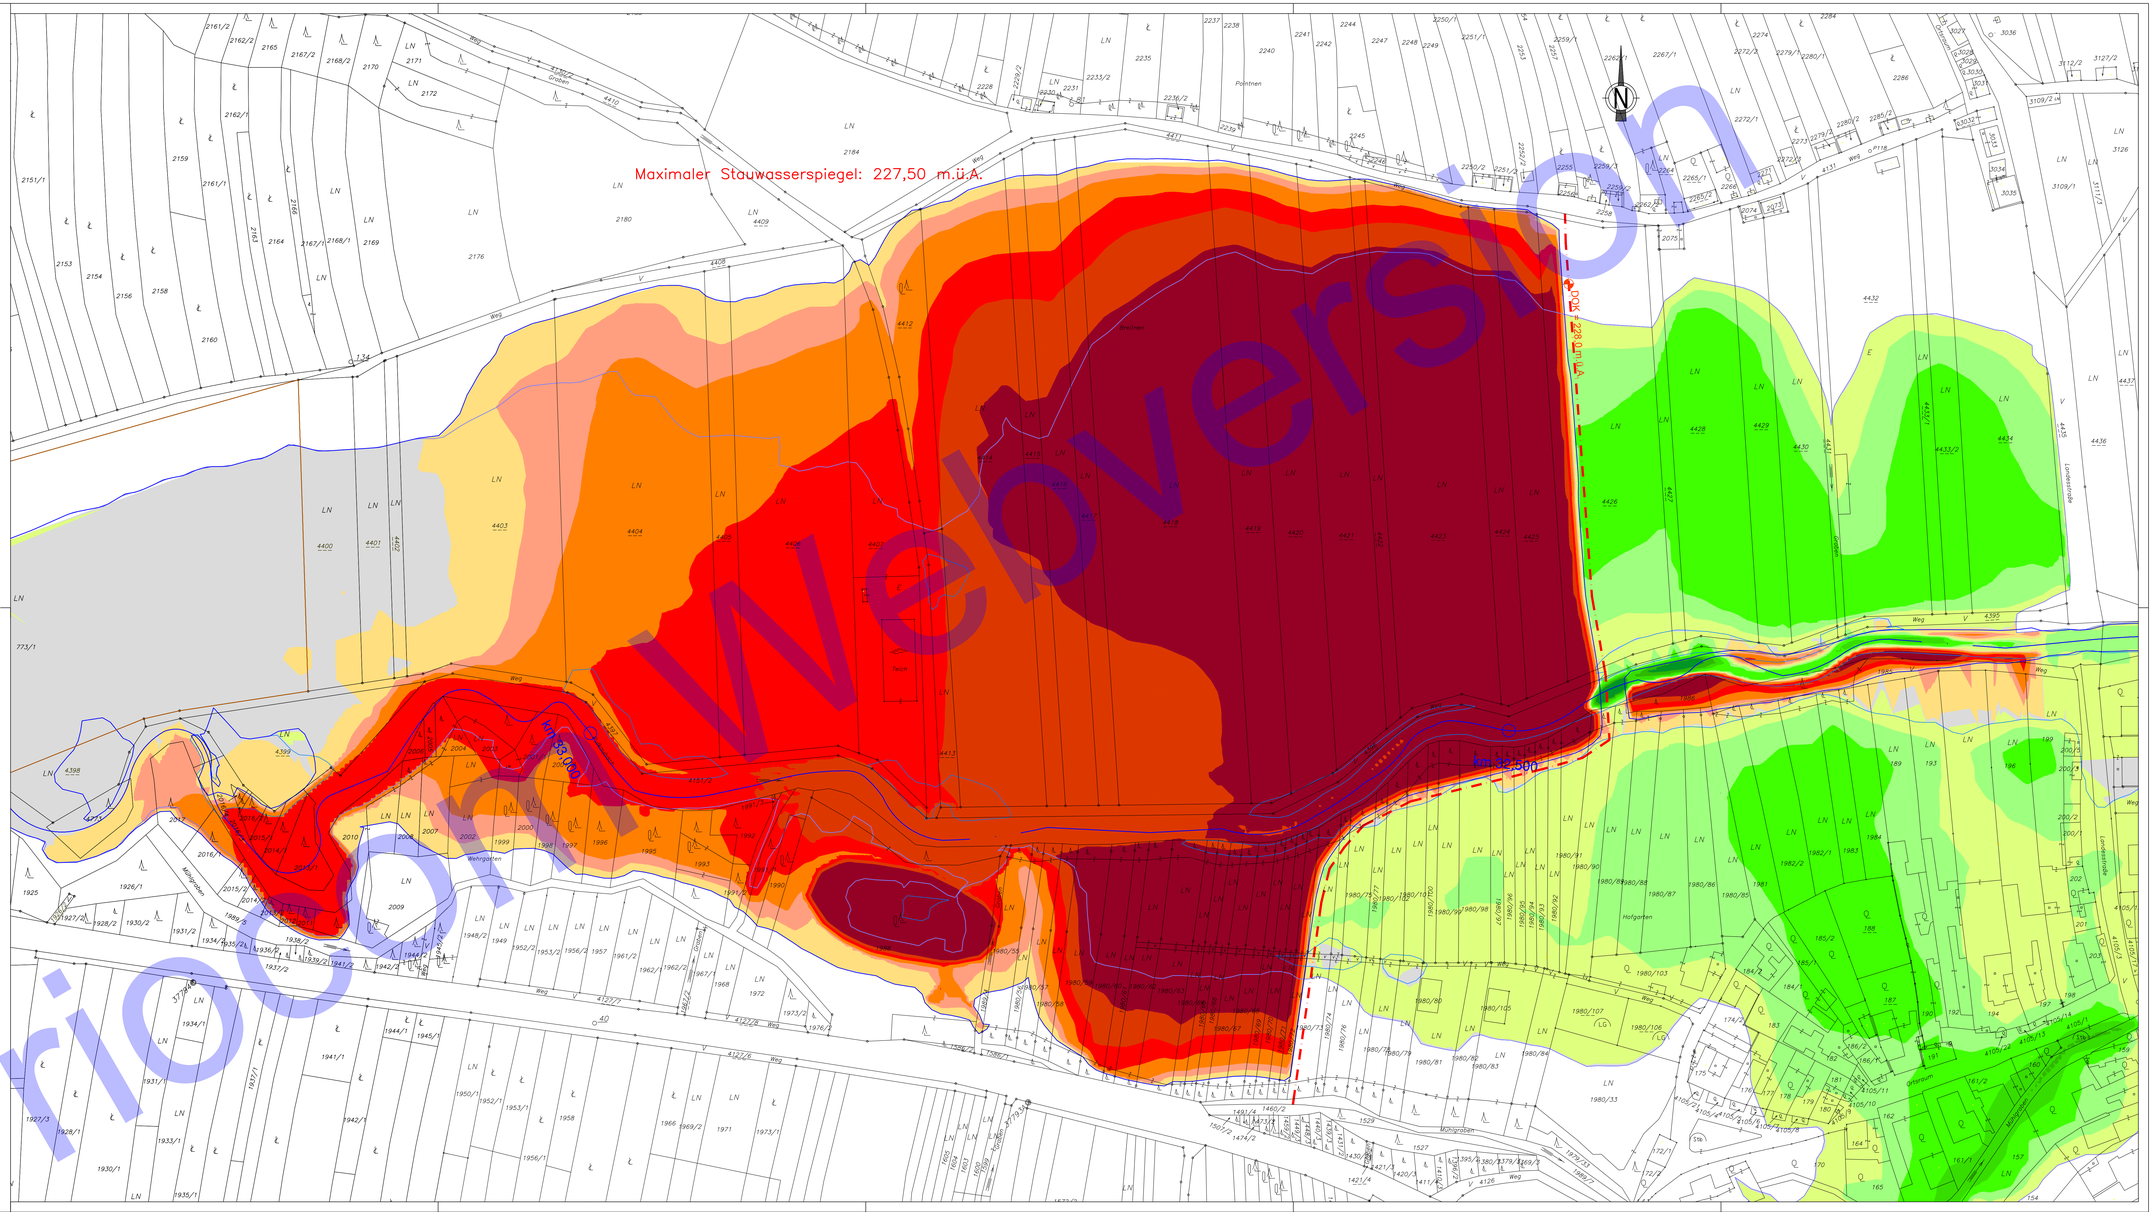

riocom Webversion