


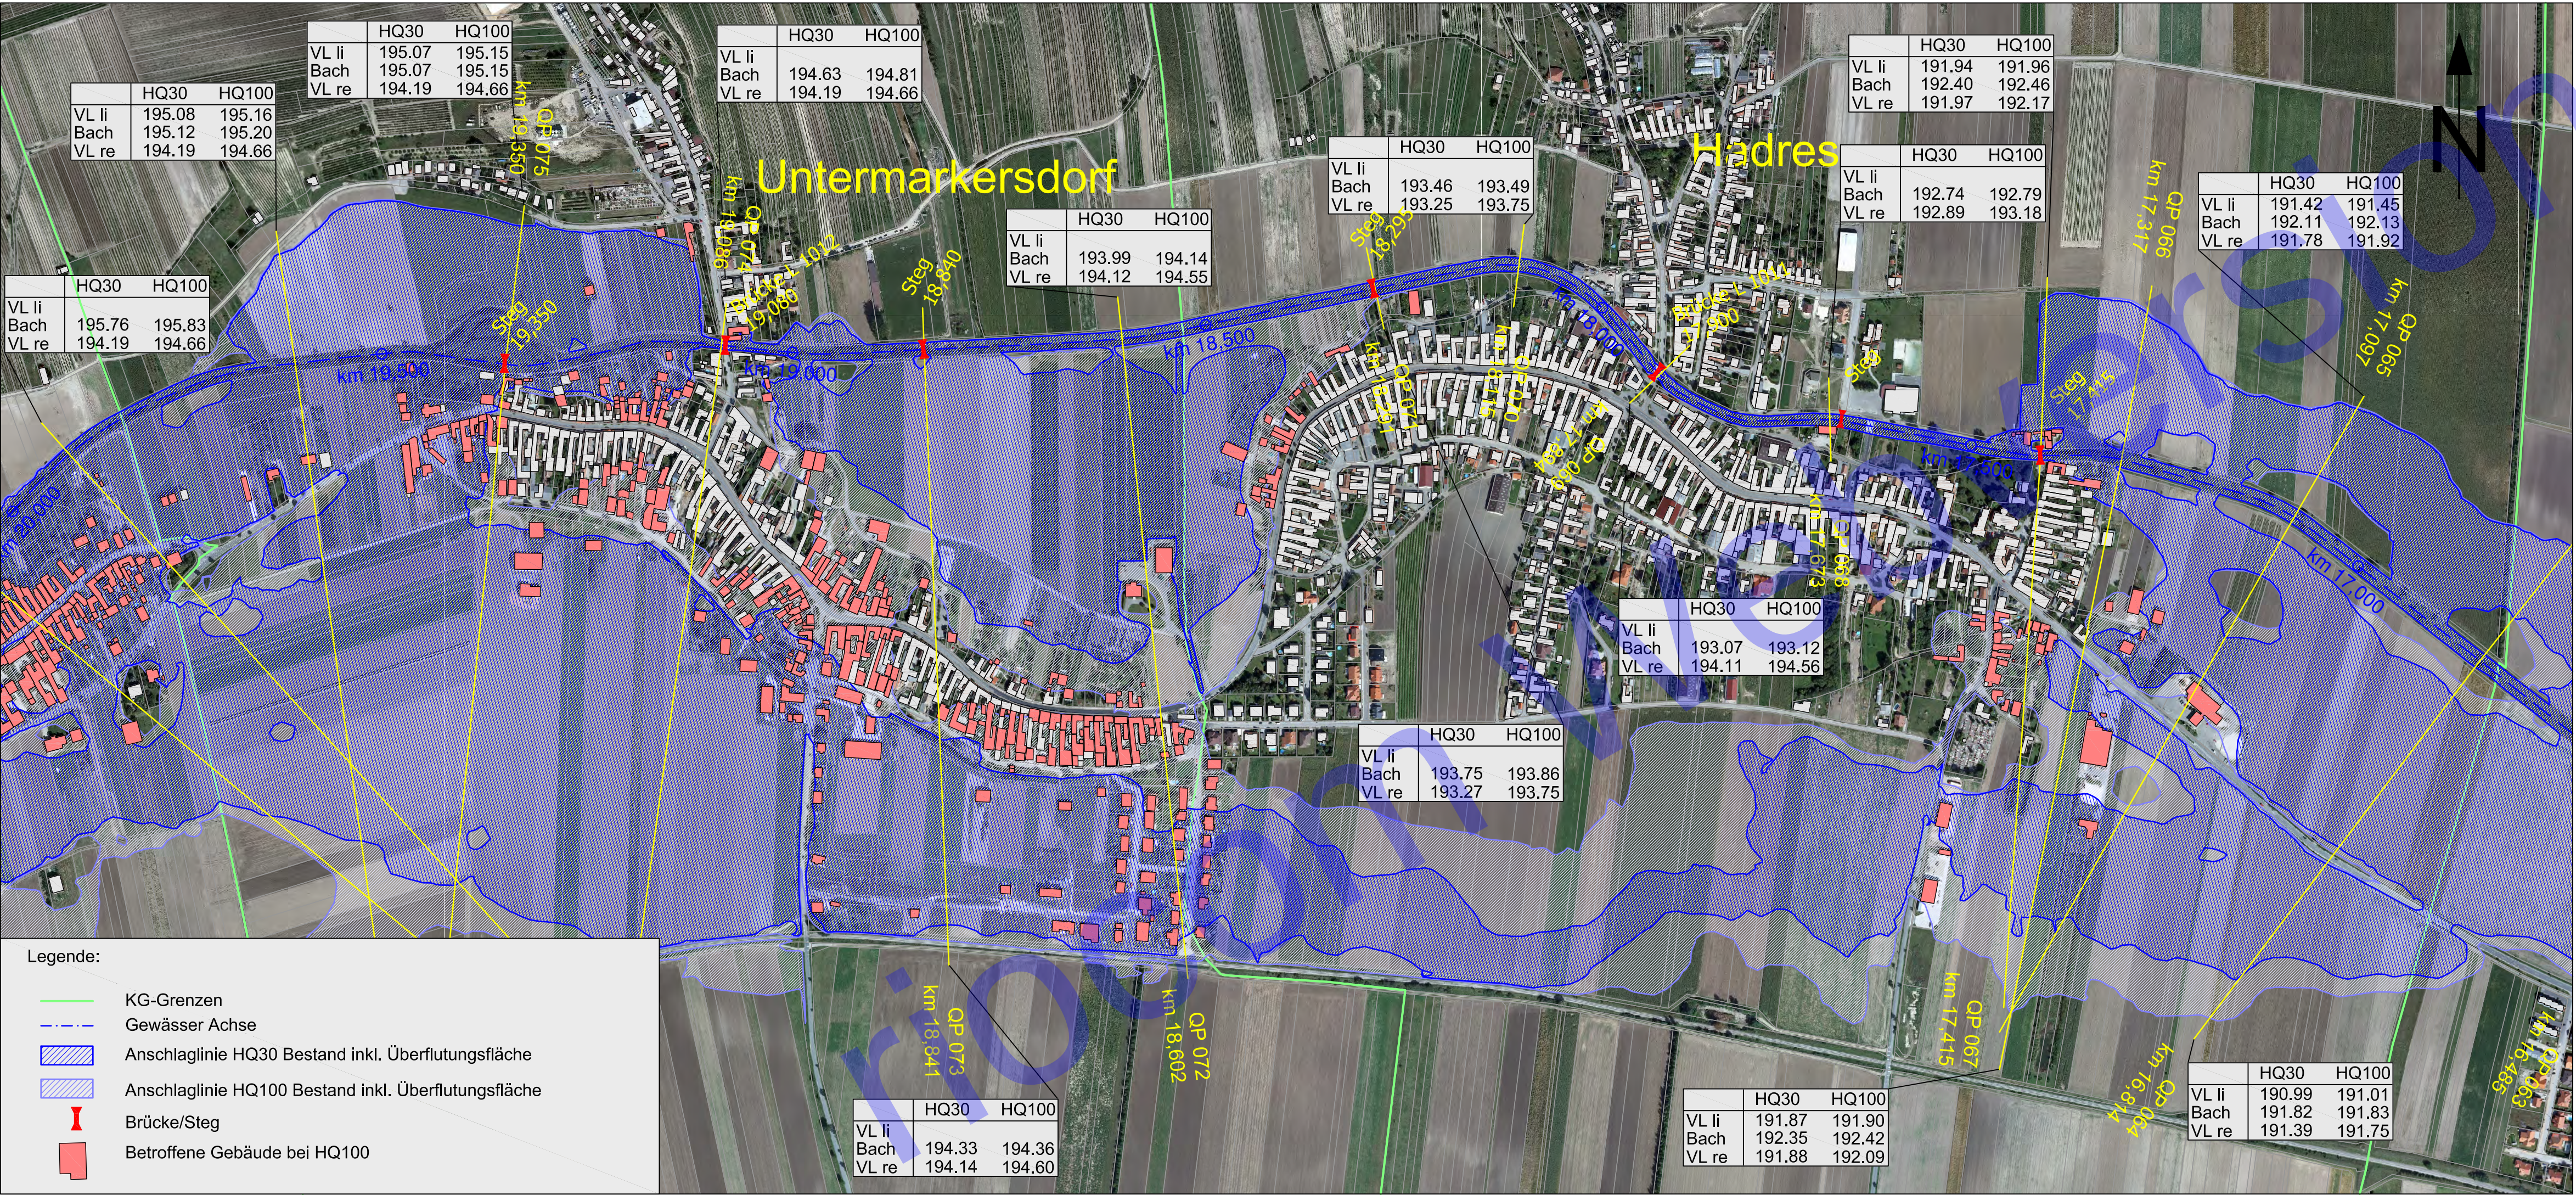

AUFTRAGGEBER:

**Amt der NÖ Landesregierung
WA3 - Wasserbau
Regionalstelle Weinviertel**

Im Einvernehmen mit:

WASSERVERBAND PULKAU

PULKAU

GENERELLE STUDIE HOCHWASSERSCHUTZ

LAGEPLAN ÜBERFLUTUNGSFLÄCHEN BESTAND

Gemeinde Hadres
KG Untermarkersdorf, Hadres

September 2012

PARIE	A	B	C	D	E	F	G	H	I	J	K	L
PLANER:												
Technisches Büro für Kulturtechnik und Wasserwirtschaft DI. Albert SCHWINGSHANDL A-1200 Wien, RIVERGATE - Handelskai 92 tel: 01/494 16 87-0 email: office@riocom.at fax: 01/494 16 87-30 web: www.riocom.at												
BEARBEITER: NZ/SB/CU		PLANGRÖSSE: 4 A4-Seiten		MASSSTAB: 1:5.000				EINLAGEZAHL: 3.6.1				
PRÜFER: NZ		DATEINAME: 20157_LP_Bestand.dwg										