


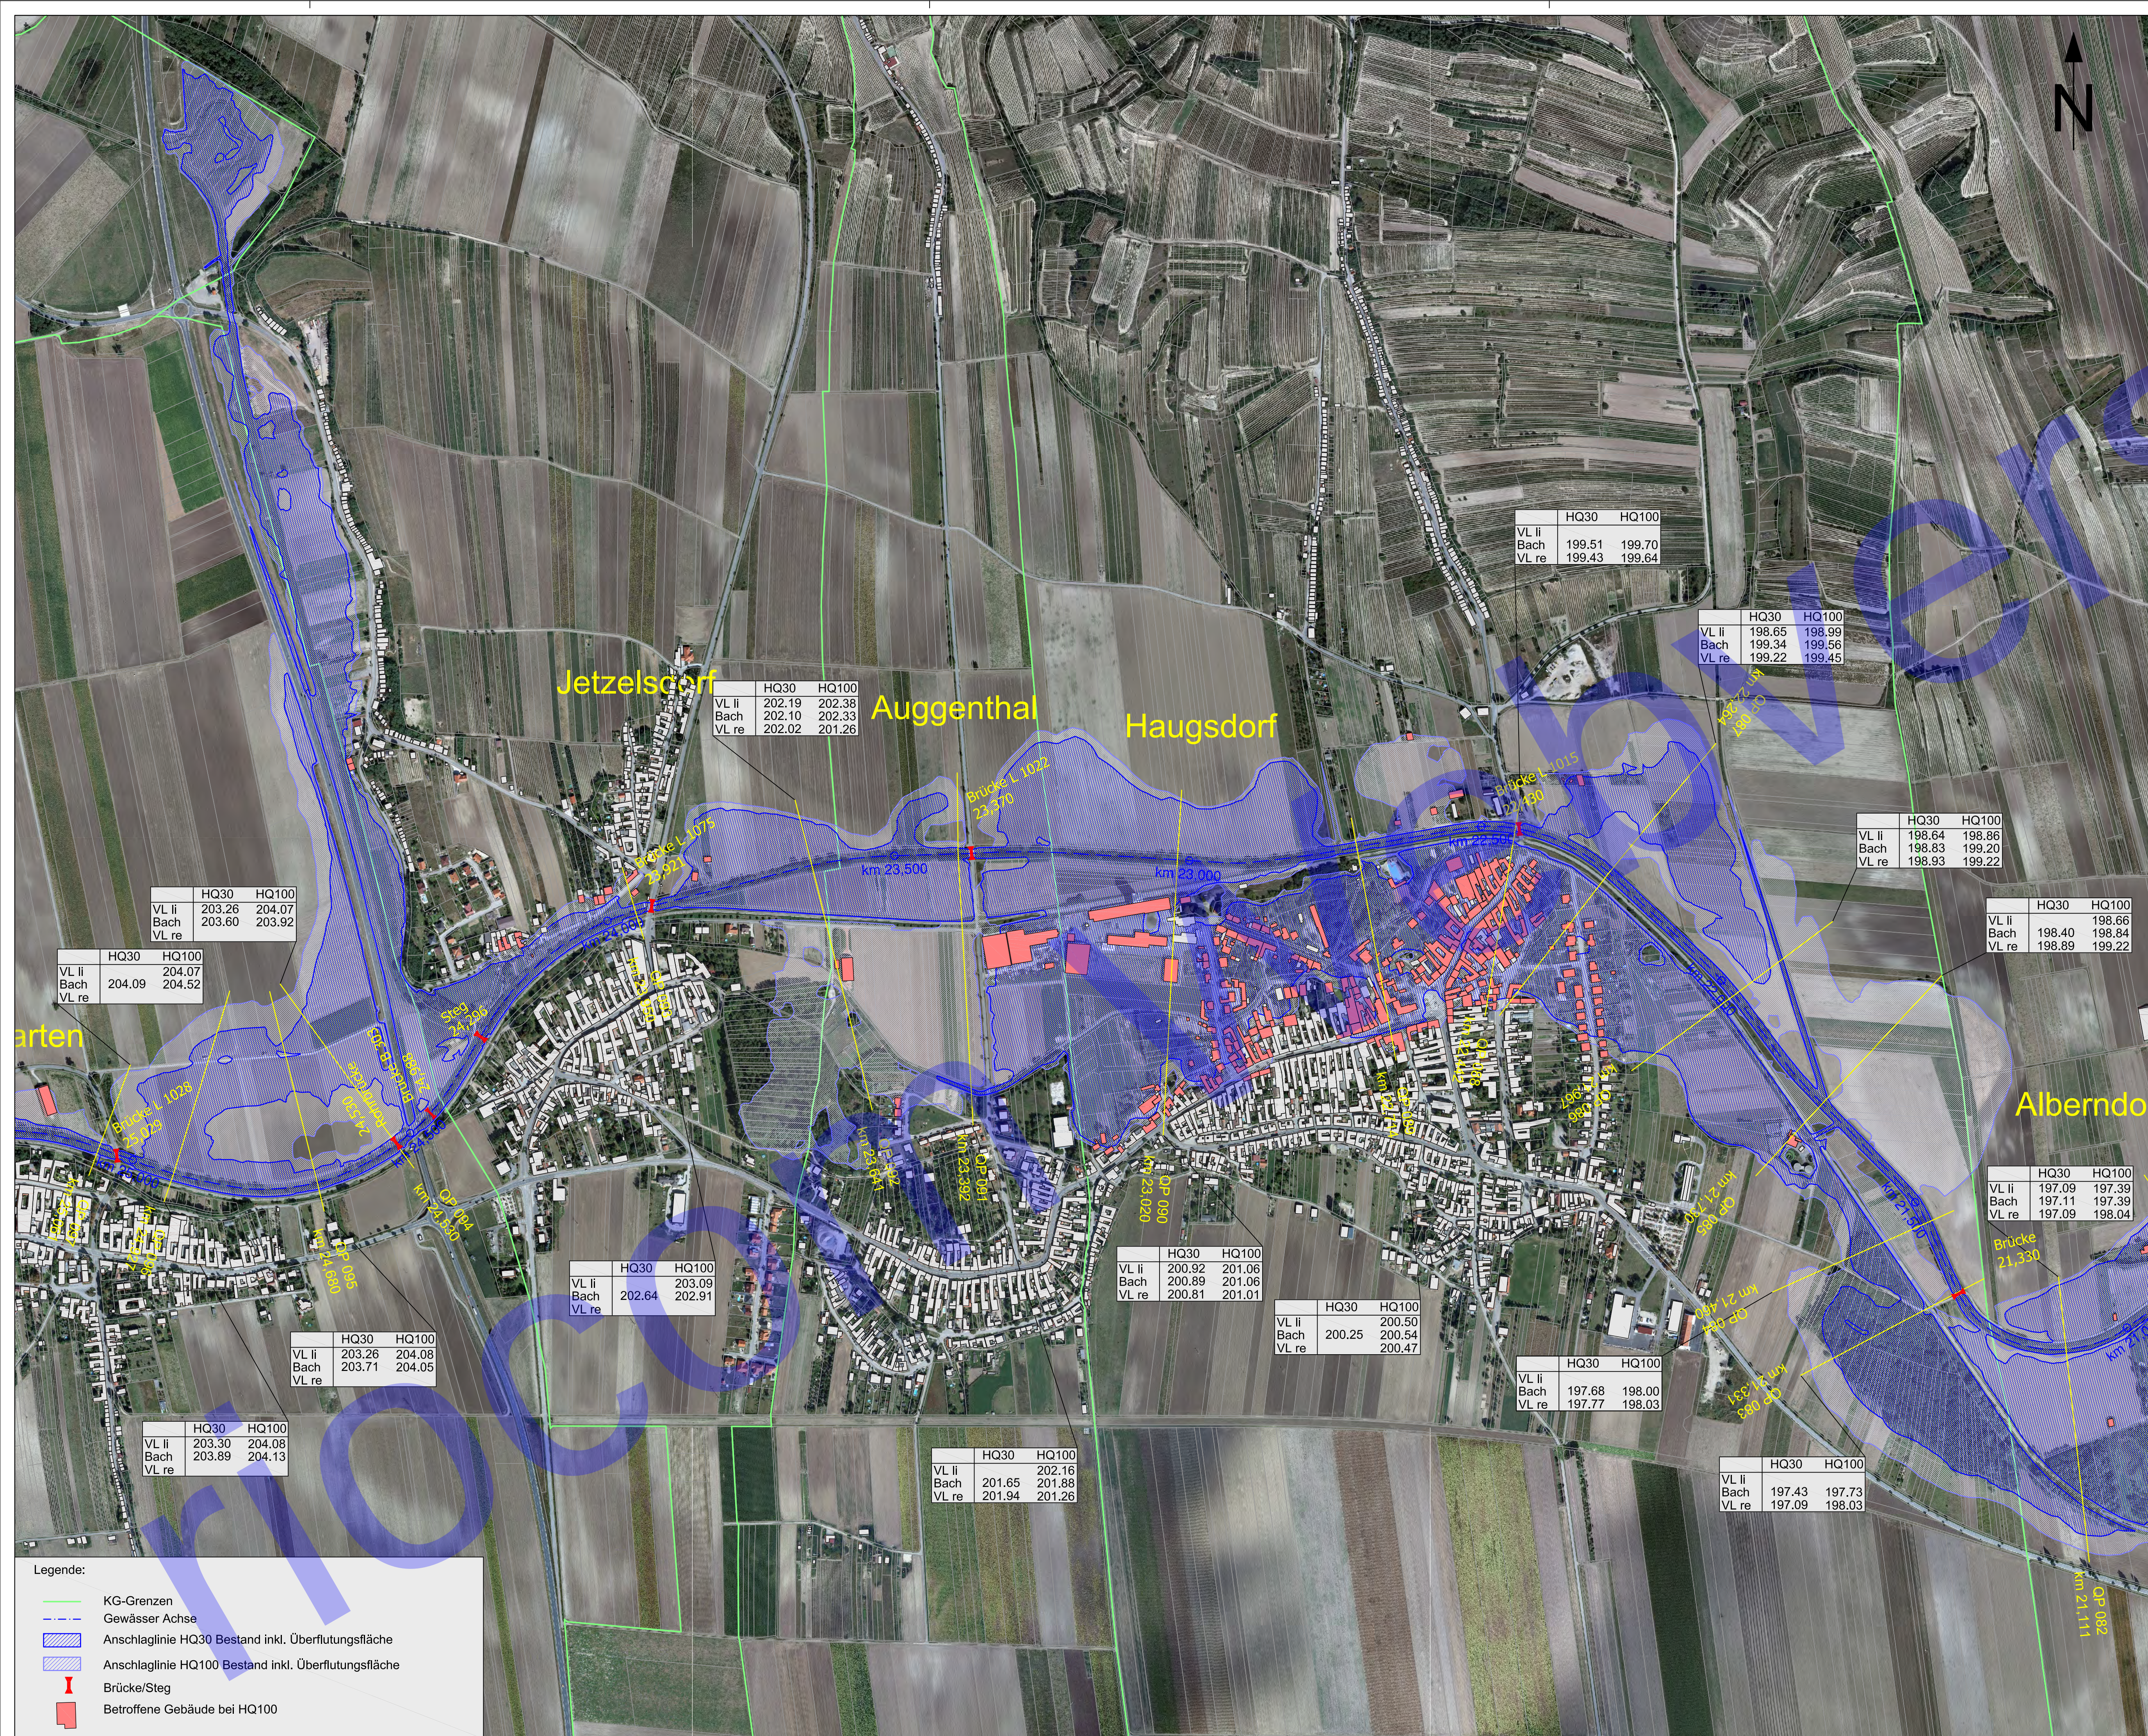

N

WASSERBÜRO

Im Einvernehmen mit:

N

WASSERBÜRO

Amt der NÖ Landesregierung

WA3 - Wasserbau

Regionalstelle Weinviertel

WASSERVERBAND PULKAU

PULKAU

GENERELLE STUDIE

HOCHWASSERSCHUTZ

LAGEPLAN ÜBERFLUTUNGSFLÄCHEN BESTAND

Gemeinde Haugsdorf

KG Jetzelsdorf, Auggenthal, Haugsdorf

September 2012

PARIE

A

B

C

D

E

F

G

H

I

J

K

L

PLANER:

riocom

Technisches Büro für Kulturtechnik und Wasserwirtschaft

DI. Albert SCHWINGSHANDL

A-1200 Wien, RIVERGATE - Handelskai 92

tel: 01/494 16 87-0

fax: 01/494 16 87-30

email: office@riocom.at

web: www.riocom.at

BEARBEITER:

NZ/SB/CU

PLANGRÖSSE:

9 A4-Seiten

MASSSTAB:

1:5.000

EINLAGEZAHL:

3.4

PRÜFER:

NZ

DATENNAME:

20157_LP_Bestand.dwg