


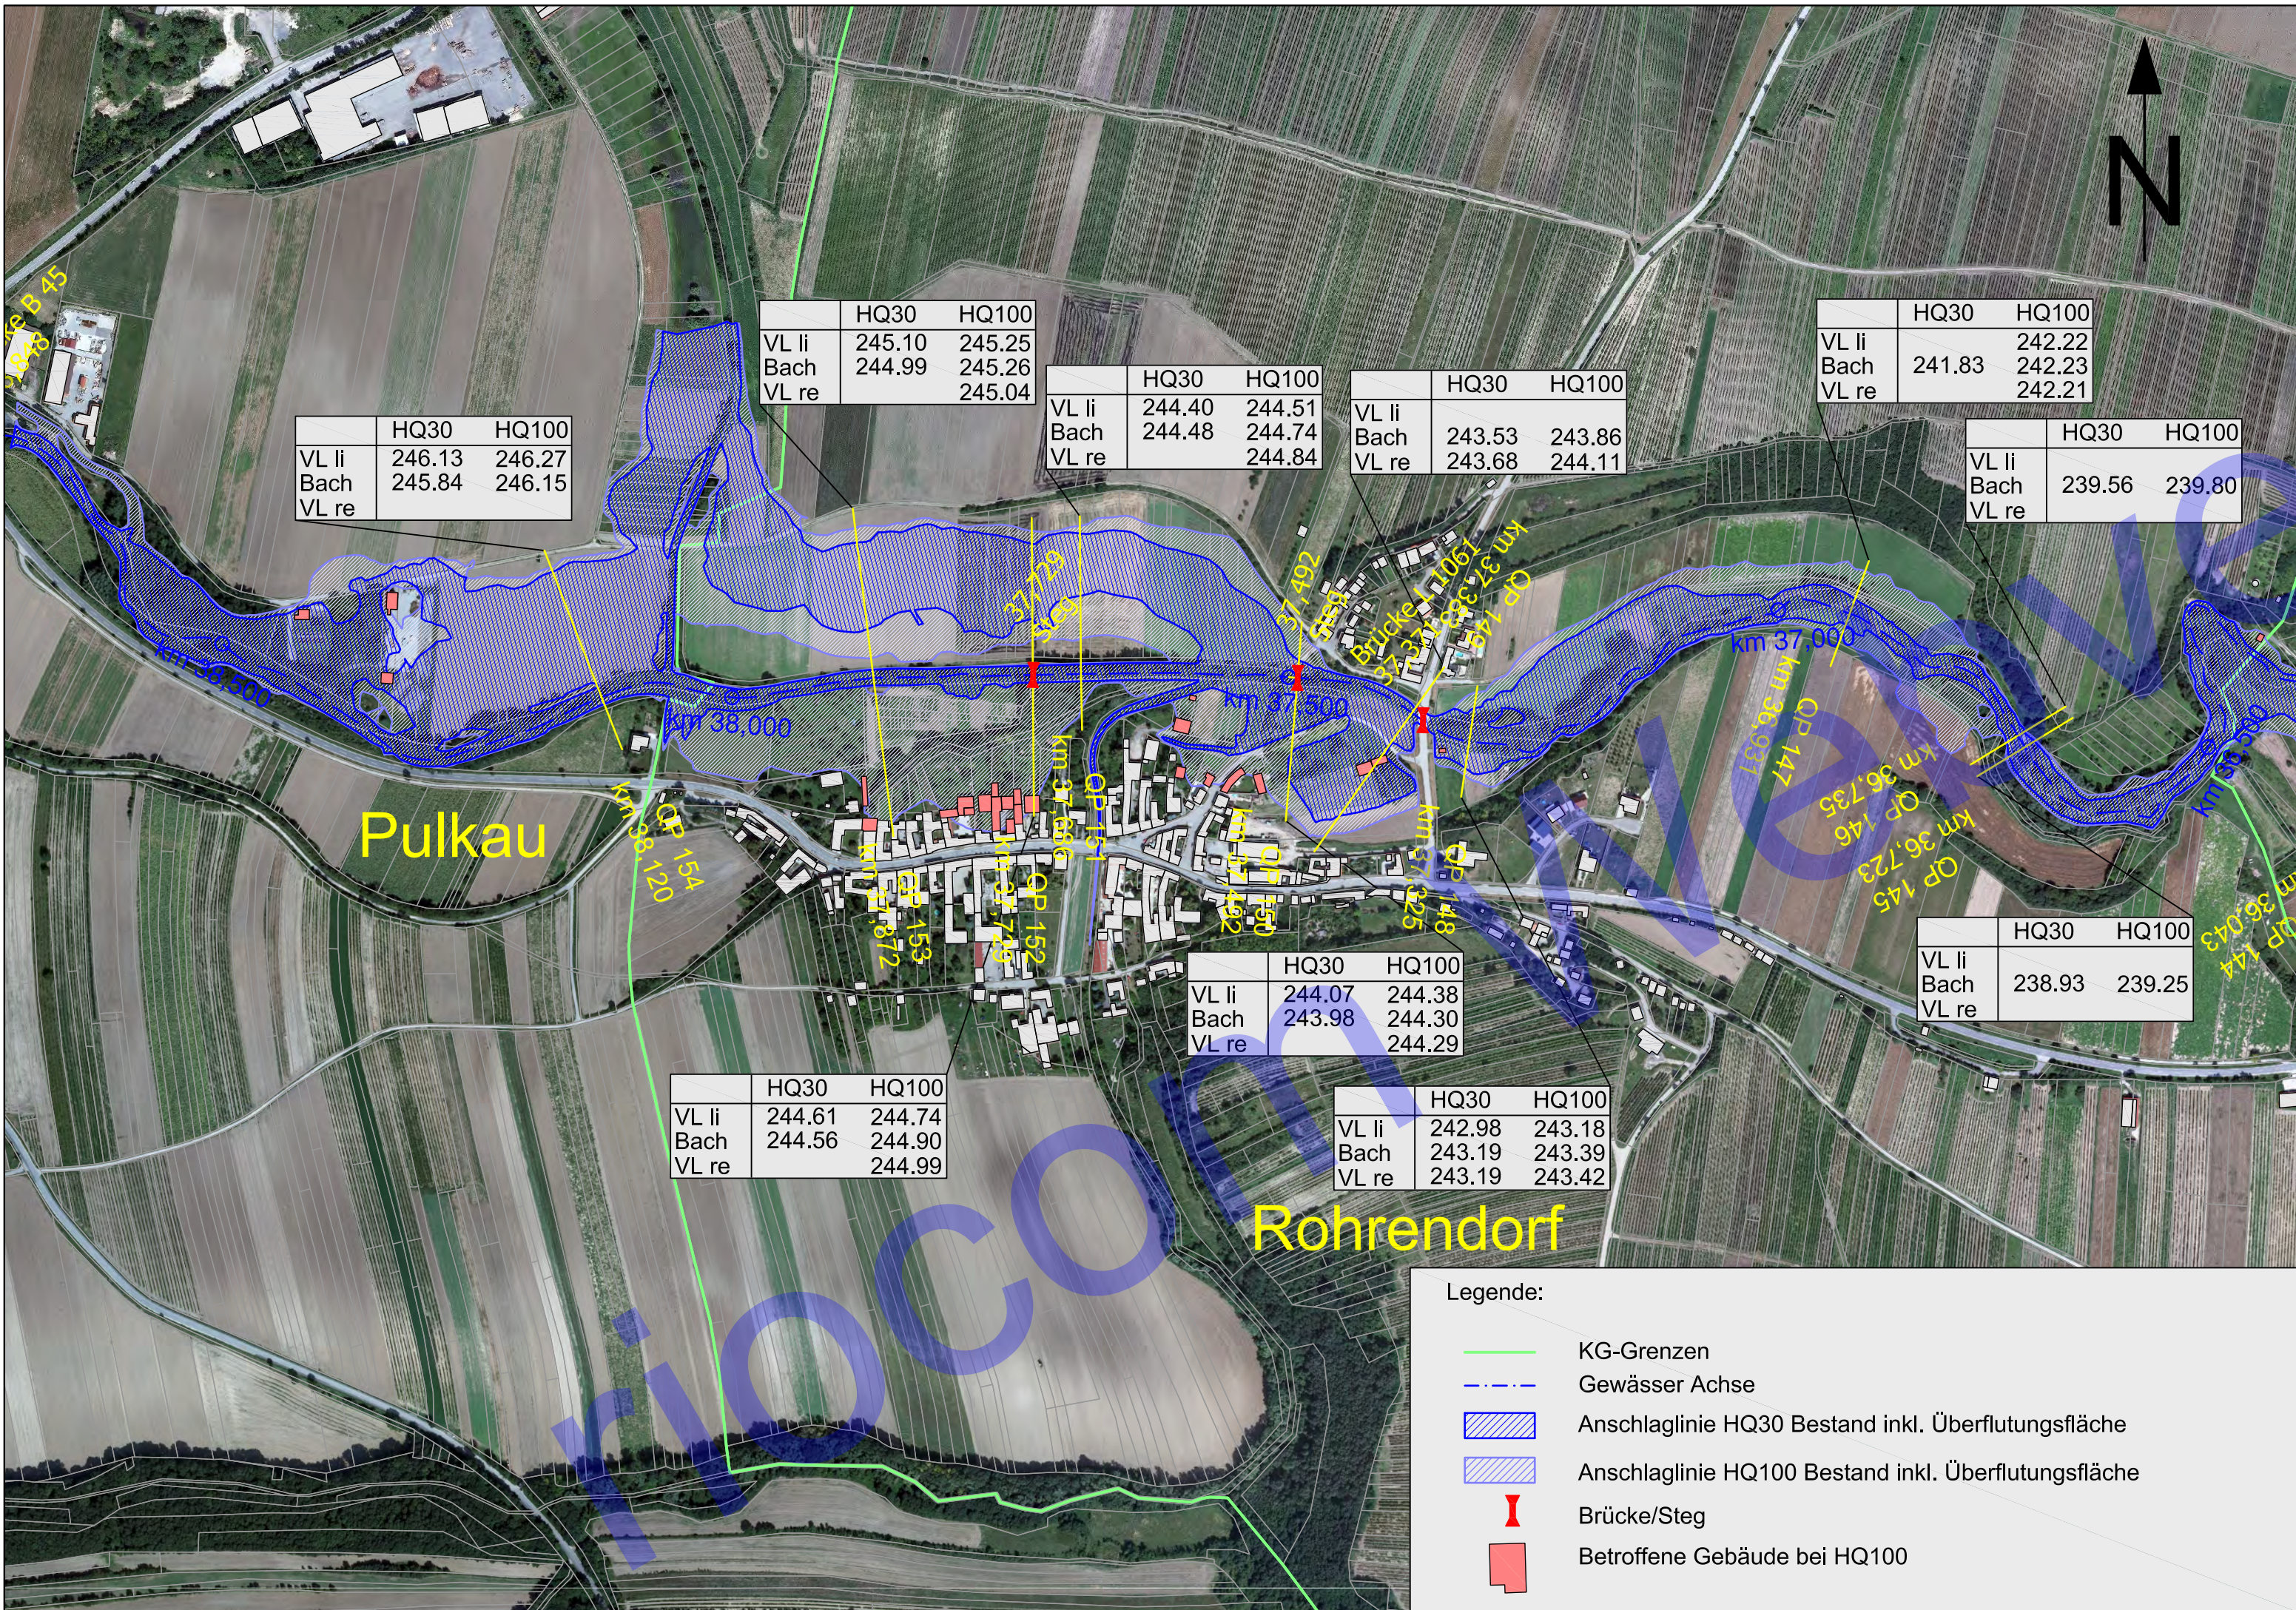

AUFTRAGGEBER:



Amt der NÖ Landesregierung
WA3 - Wasserbau
Regionalstelle Weinviertel



Im Einvernehmen mit:

WASSERVERBAND PULKAU

PULKAU

GENERELLE STUDIE
HOCHWASSERSCHUTZ

LAGEPLAN ÜBERFLUTUNGSFLÄCHEN BESTAND

Gemeinde Pulkau
KG Rohrendorf

September 2012

PARIE	A	B	C	D	E	F	G	H	I	J	K	L
-------	---	---	---	---	---	---	---	---	---	---	---	---

PLANER:



Technisches Büro für Kulturtechnik und Wasserwirtschaft
DI. Albert SCHWINGSHANDL
A-1200 Wien, RIVERGATE - Handelskai 92
tel: 01/494 16 87-0 email: office@riocom.at
fax: 01/494 16 87-30 web: www.riocom.at

BEARBEITER: NZ/SB/CU	PLANGRÖSSE: 3 A4-Seiten	MASSSTAB: 1:5.000	EINLAGEZAHL: 3.1
PRÜFER: NZ	DATEINAME: 20157_LP_Bestand.dwg		