


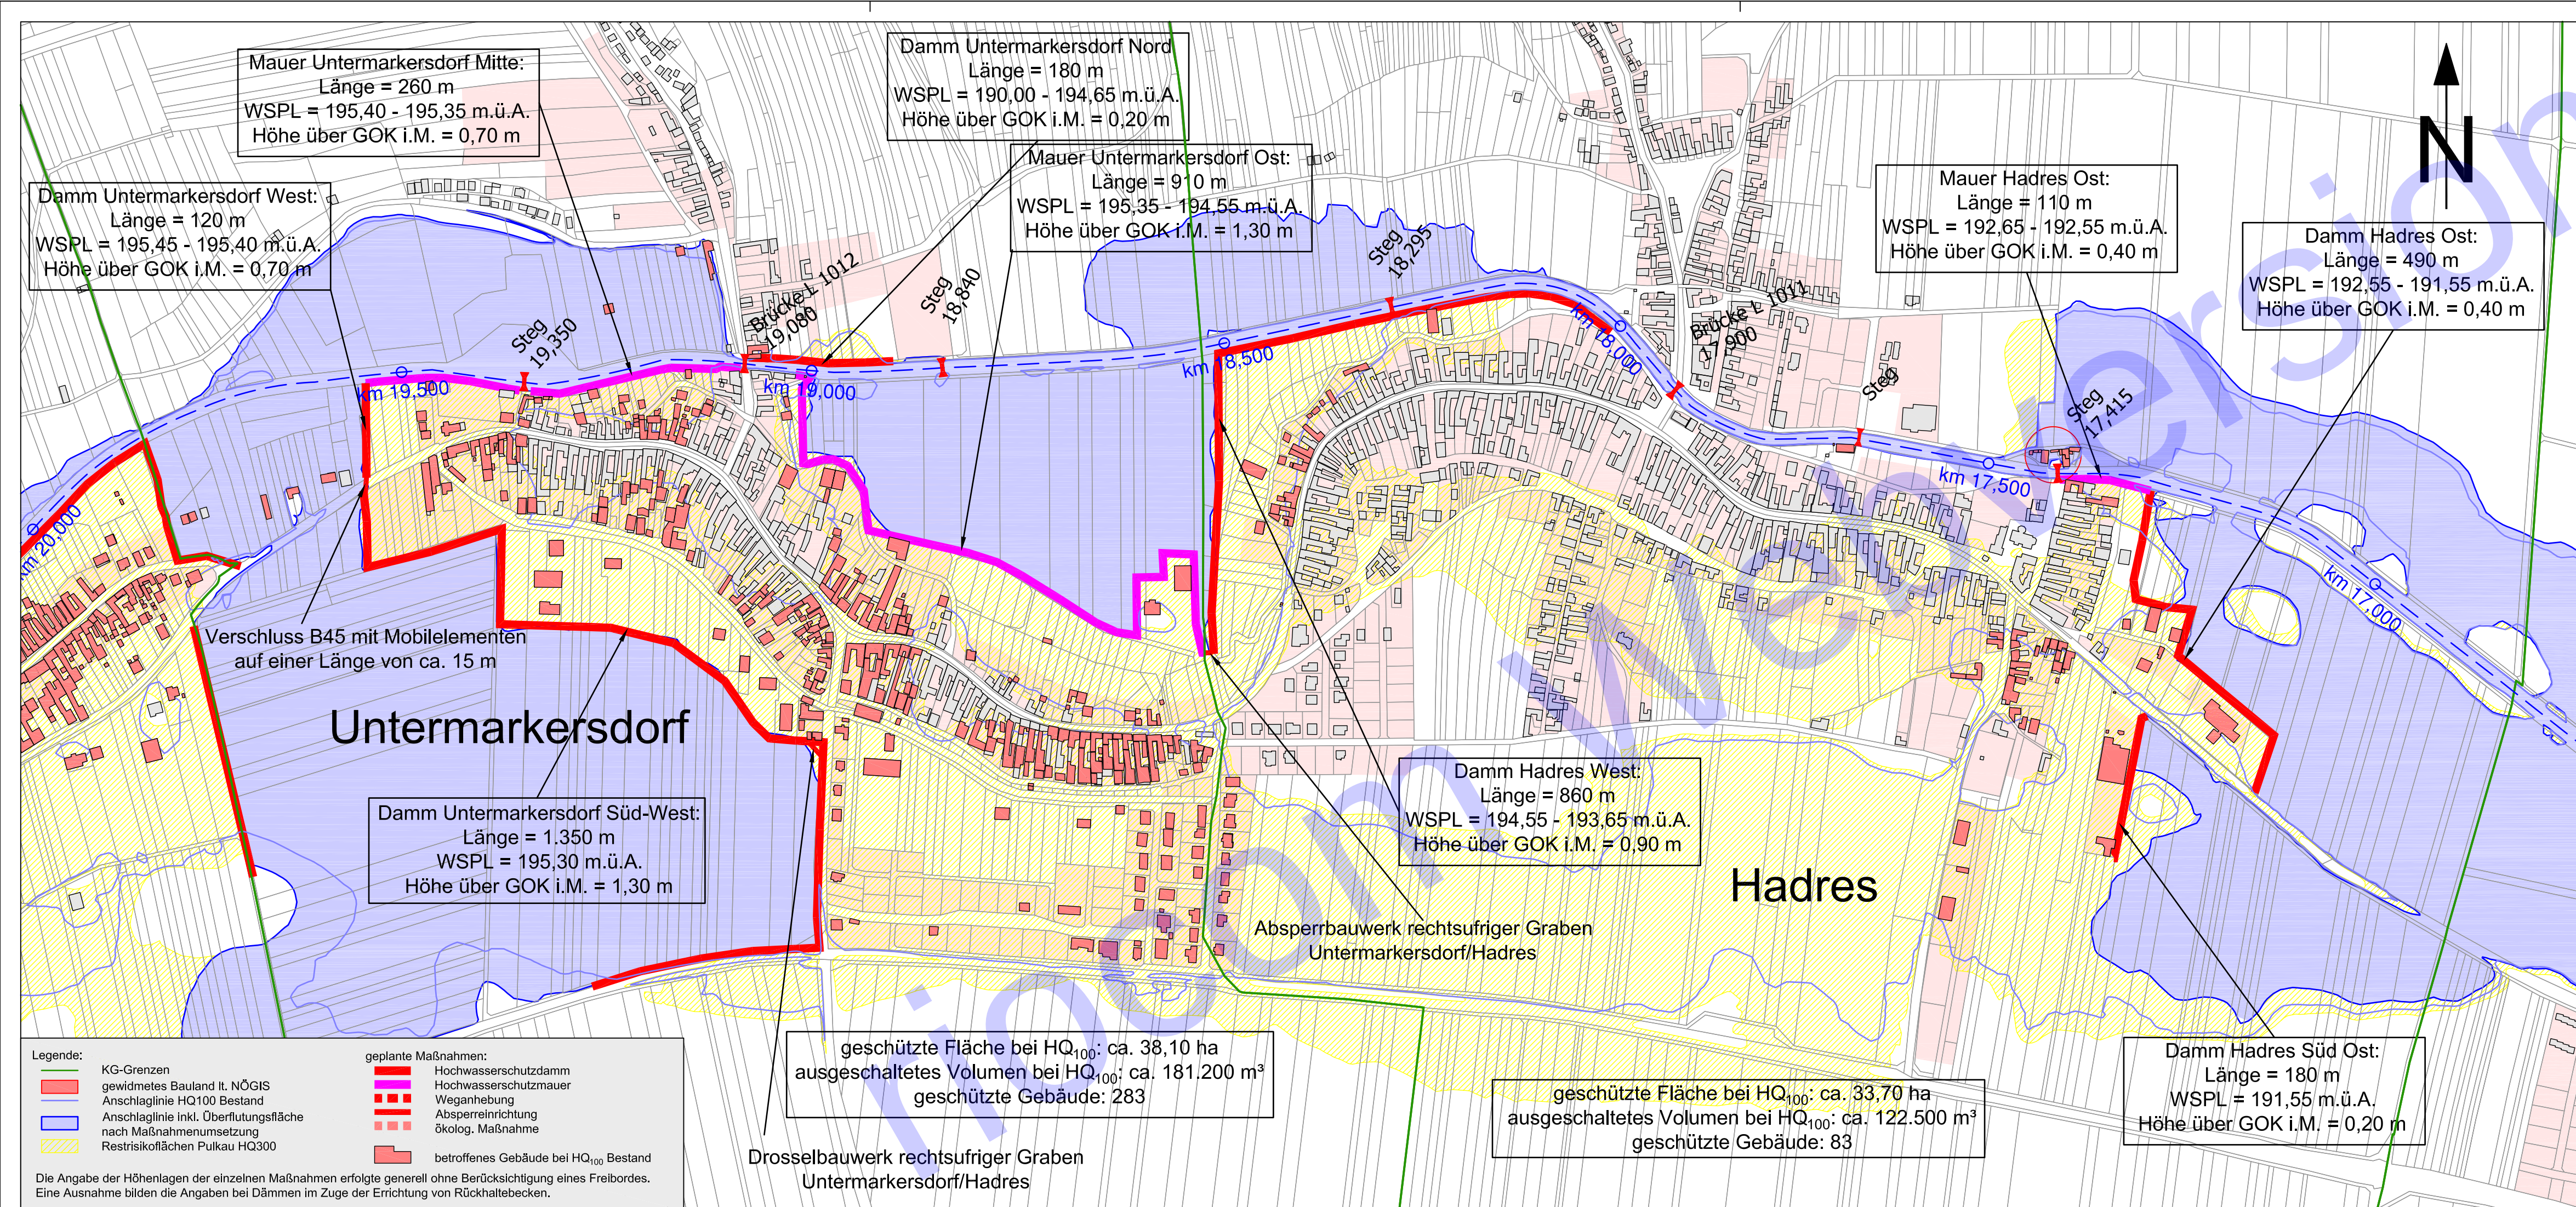



AUFTRAGGEBER:
**Amt der NÖ Landesregierung
WA3 - Wasserbau
Regionalstelle Weinviertel**



Im Einvernehmen mit:
WASSERVERBAND PULKAU

PULKAU

GENERELLE STUDIE HOCHWASSERSCHUTZ

LAGEPLAN MASSNAHMENKONZEPT

Gemeinde Hadres
KG Untermarkersdorf, Hadres

September 2012

PARIE	A	B	C	D	E	F	G	H	I	J	K	L
PLANER:  Technisches Büro für Kulturtechnik und Wasserwirtschaft DI. Albert SCHWINGSHANDL A-1200 Wien, RIVERGATE - Handelskai 92 tel: 01/494 16 87-0 email: office@riocom.at fax: 01/494 16 87-30 web: www.riocom.at												
BEARBEITER:	NZ			PLANGRÖSSE:	4 A4-Seiten			MASSSTAB:	1:5.000			EINLAGEZAHL:
PRÜFER:	AS			DATEINAME:	20157_LP_Massnahmen.dwg							8.6.1