

Legende:

KG-Grenzen

gewidmetes Bauland lt. NÖGIS

Anschlaglinie HQ100 Bestand

Anschlaglinie inkl. Überflutungsfläche nach Maßnahmenumsetzung

Restrisikoflächen Pulkau HQ300

geplante Maßnahmen:

Hochwasserschutzdamm

Hochwasserschutzmauer


Weganhebung

Absperreinrichtung

ökolog. Maßnahme

betroffenes Gebäude bei HQ₁₀₀ Bestand

Die Angabe der Höhenlagen der einzelnen Maßnahmen erfolgte generell ohne Berücksichtigung eines Freibordes. Eine Ausnahme bilden die Angaben bei Dämmen im Zuge der Errichtung von Rückhaltebecken.

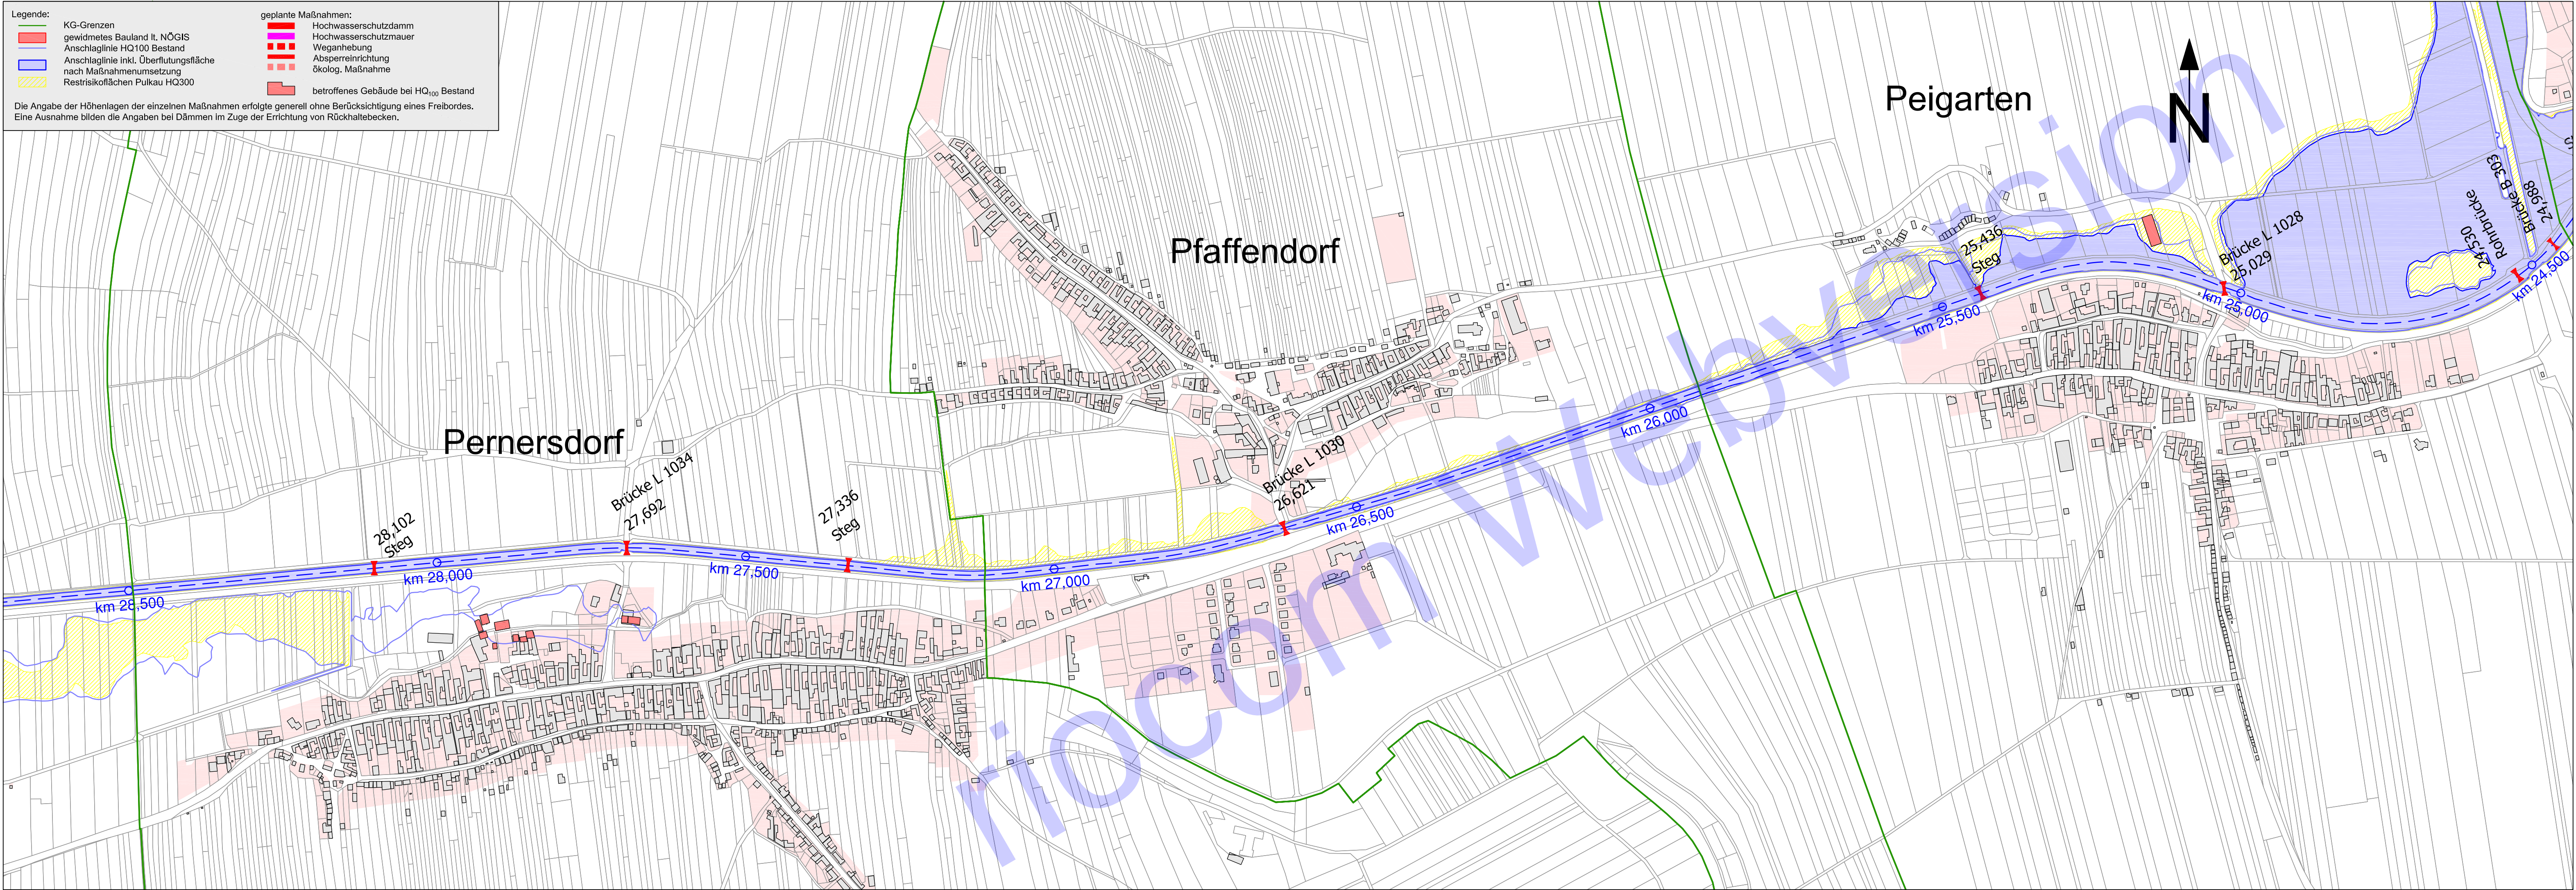

AUFTRAGGEBER:



Amt der NÖ Landesregierung
WA3 - Wasserbau
Regionalstelle Weinviertel



Im Einvernehmen mit:

WASSERVERBAND PULKAU

PULKAU

GENERELLE STUDIE
HOCHWASSERSCHUTZ

LAGEPLAN MASSNAHMENKONZEPT
Gemeinde Pernersdorf
KG Pernersdorf, Pfaffendorf, Peigarten

September 2012

PARIE	A	B	C	D	E	F	G	H	I	J	K	L
PLANER:												
 Technisches Büro für Kulturtechnik und Wasserwirtschaft DI. Albert SCHWINGSHANDL A-1200 Wien, RIVERGATE - Handelskai 92 tel: 01/494 16 87-0 email: office@riocom.at fax: 01/494 16 87-30 web: www.riocom.at												
BEARBEITER:	NZ	PLANGRÖSSE:		5 A4-Seiten		MASSSTAB:		1:5.000		EINLAGEZAHL:		
PRÜFER:	AS	DATEINAME:		20157_LP_Massnahmen.dwg		8.3						