


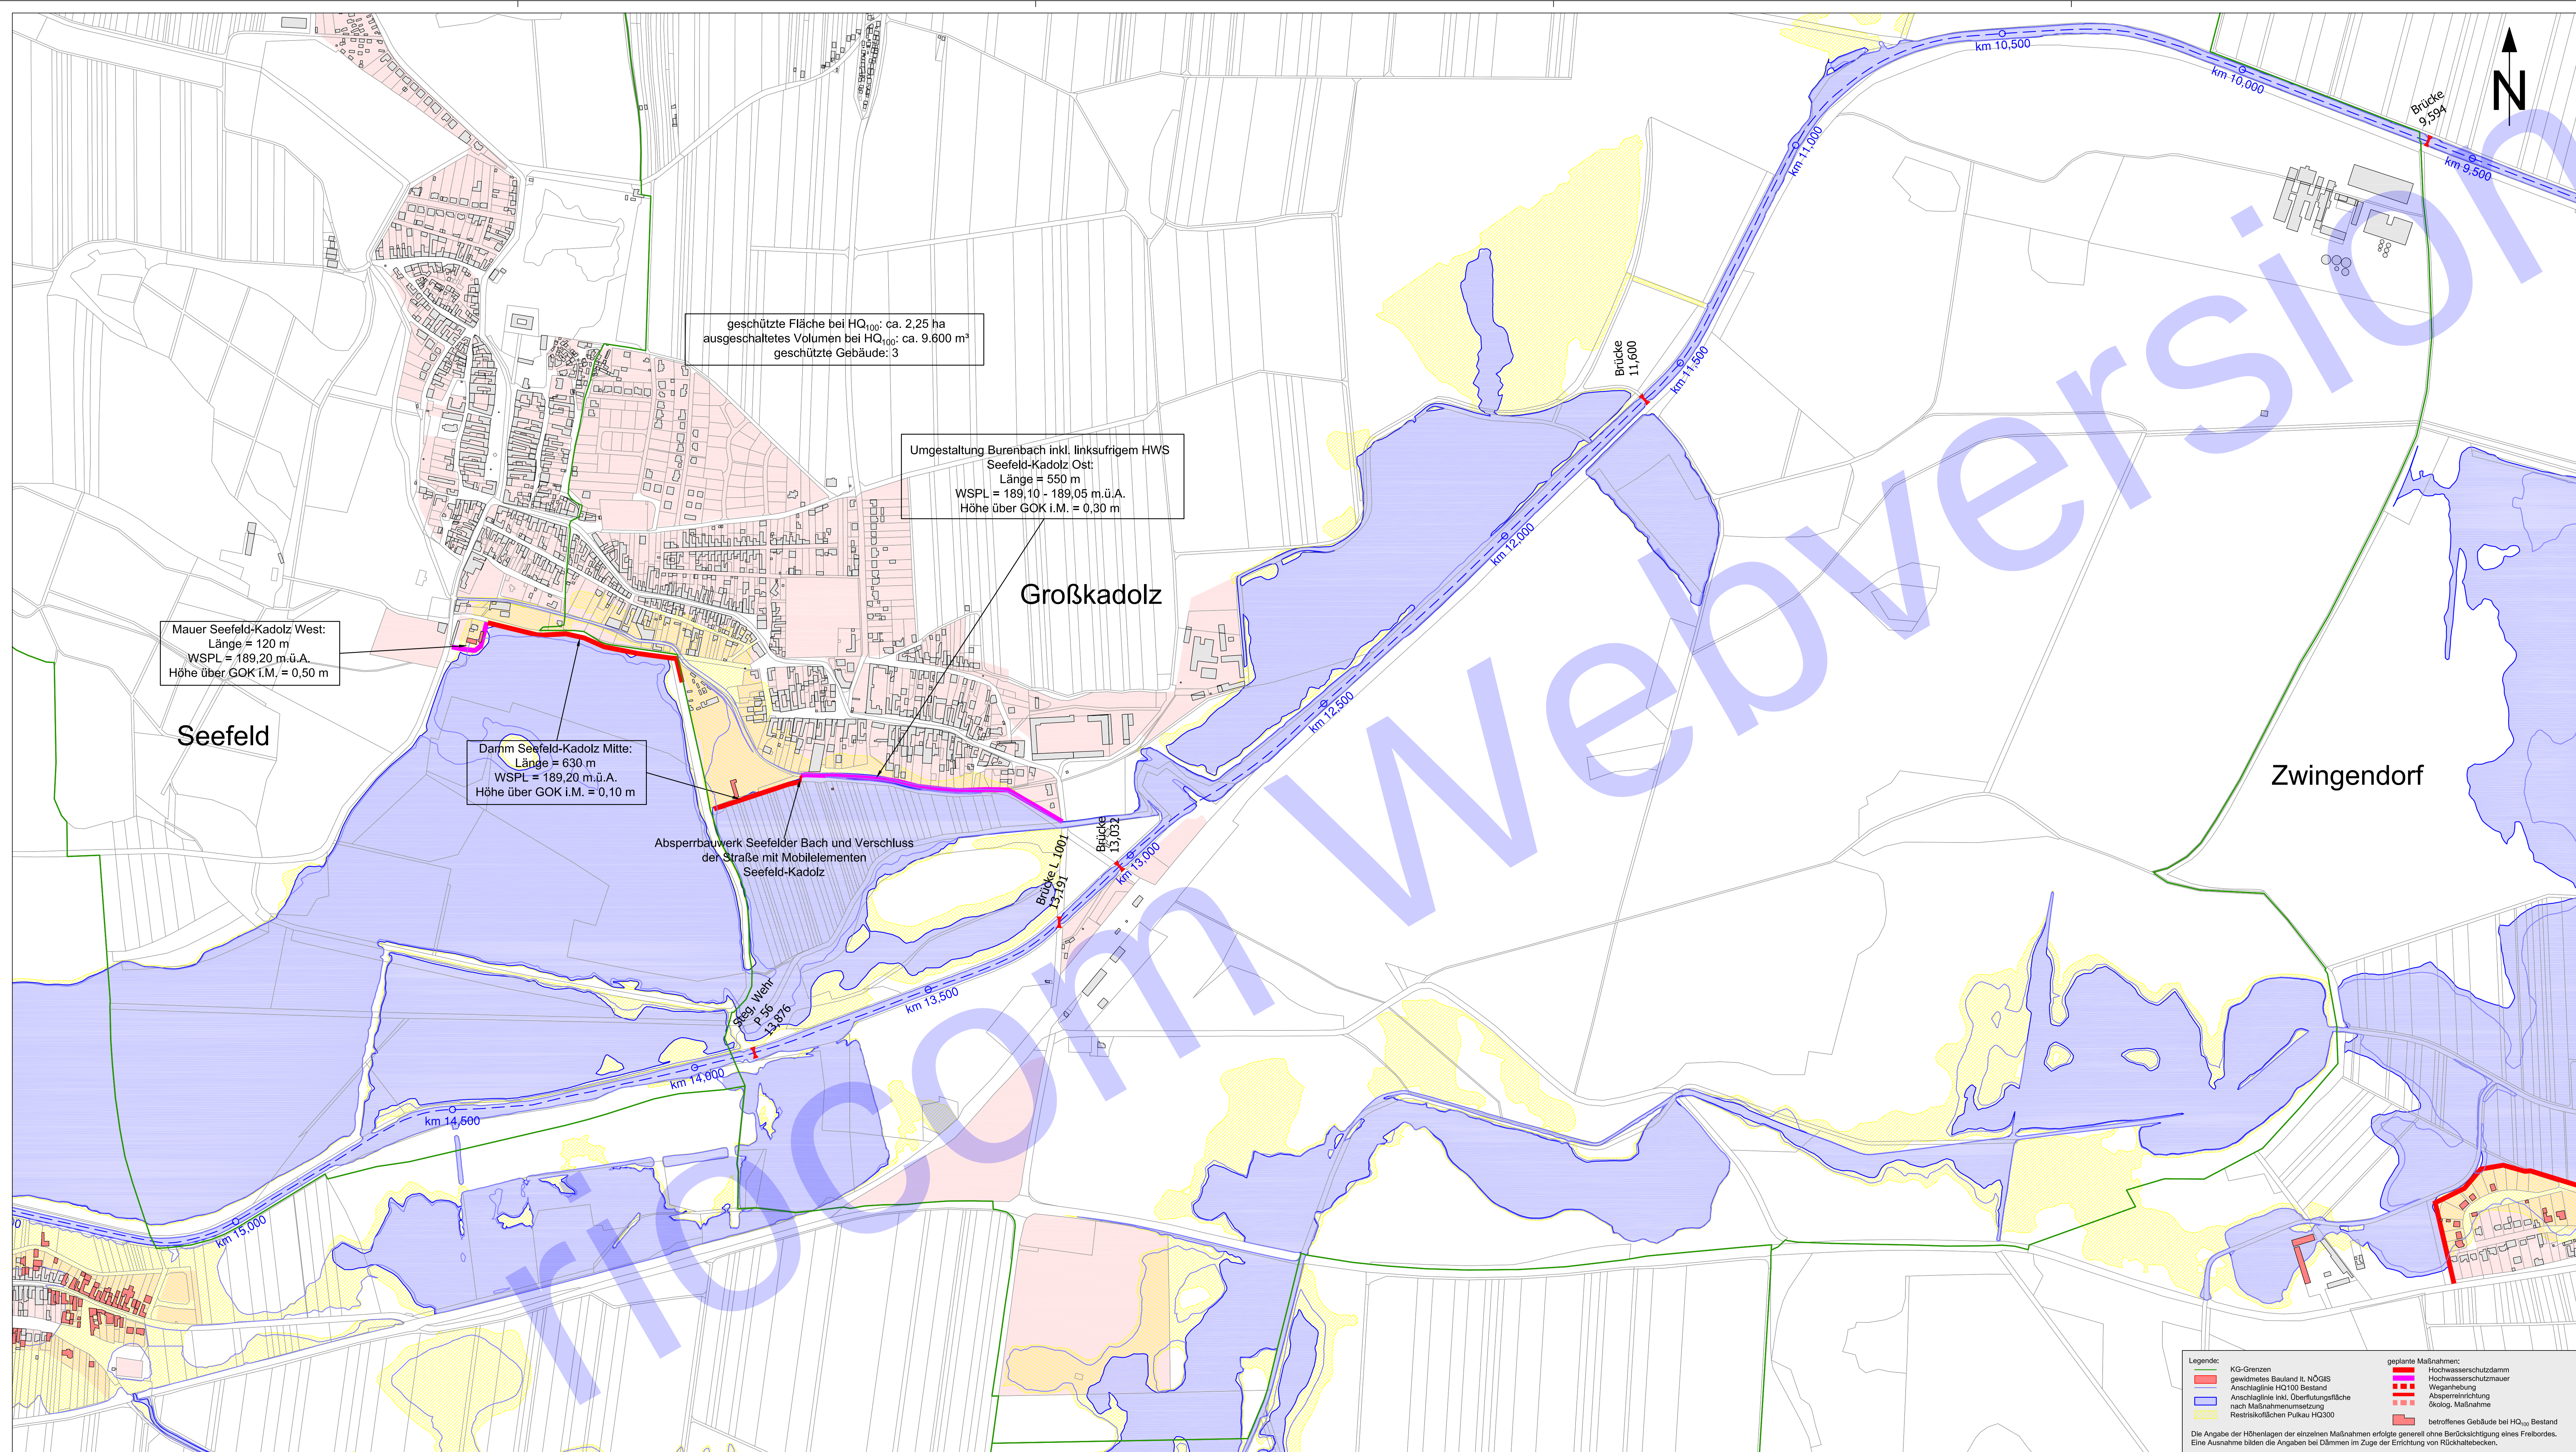

AUFTRAGGEBER:



**Amt der NÖ Landesregierung
WA3 - Wasserbau
Regionalstelle Weinviertel**



Im Einvernehmen mit:

WASSERVERBAND PULKAU

PULKAU

GENERELLE STUDIE HOCHWASSERSCHUTZ

LAGEPLAN MASSNAHMENKONZEPT

Gemeinde Seefeld-Kadolz
KG Seefeld, Großkadolz

September 2012

PARIE

A	B	C	D	E	F	G	H	I	J	K	L
---	---	---	---	---	---	---	---	---	---	---	---



Technisches Büro für Kulturtechnik und Wasserwirtschaft
 DI. Albert SCHWINGSHANDL
 A-1200 Wien, RIVERGATE - Handelskai 92
 tel: 01/494 16 87-0 email: office@riocom.at
 fax: 01/494 16 87-30 web: www.riocom.at

BEARBEITER:

NZ	PLANGRÖSSE: 12 A4-Seiten
----	-----------------------------

MASSSTAB: 1:5.000

EINLAGEZAHL	
-------------	--

PRÜFER:

AS DATE\NAME: 20157_LP_Massnahmen.dwg

8.7