


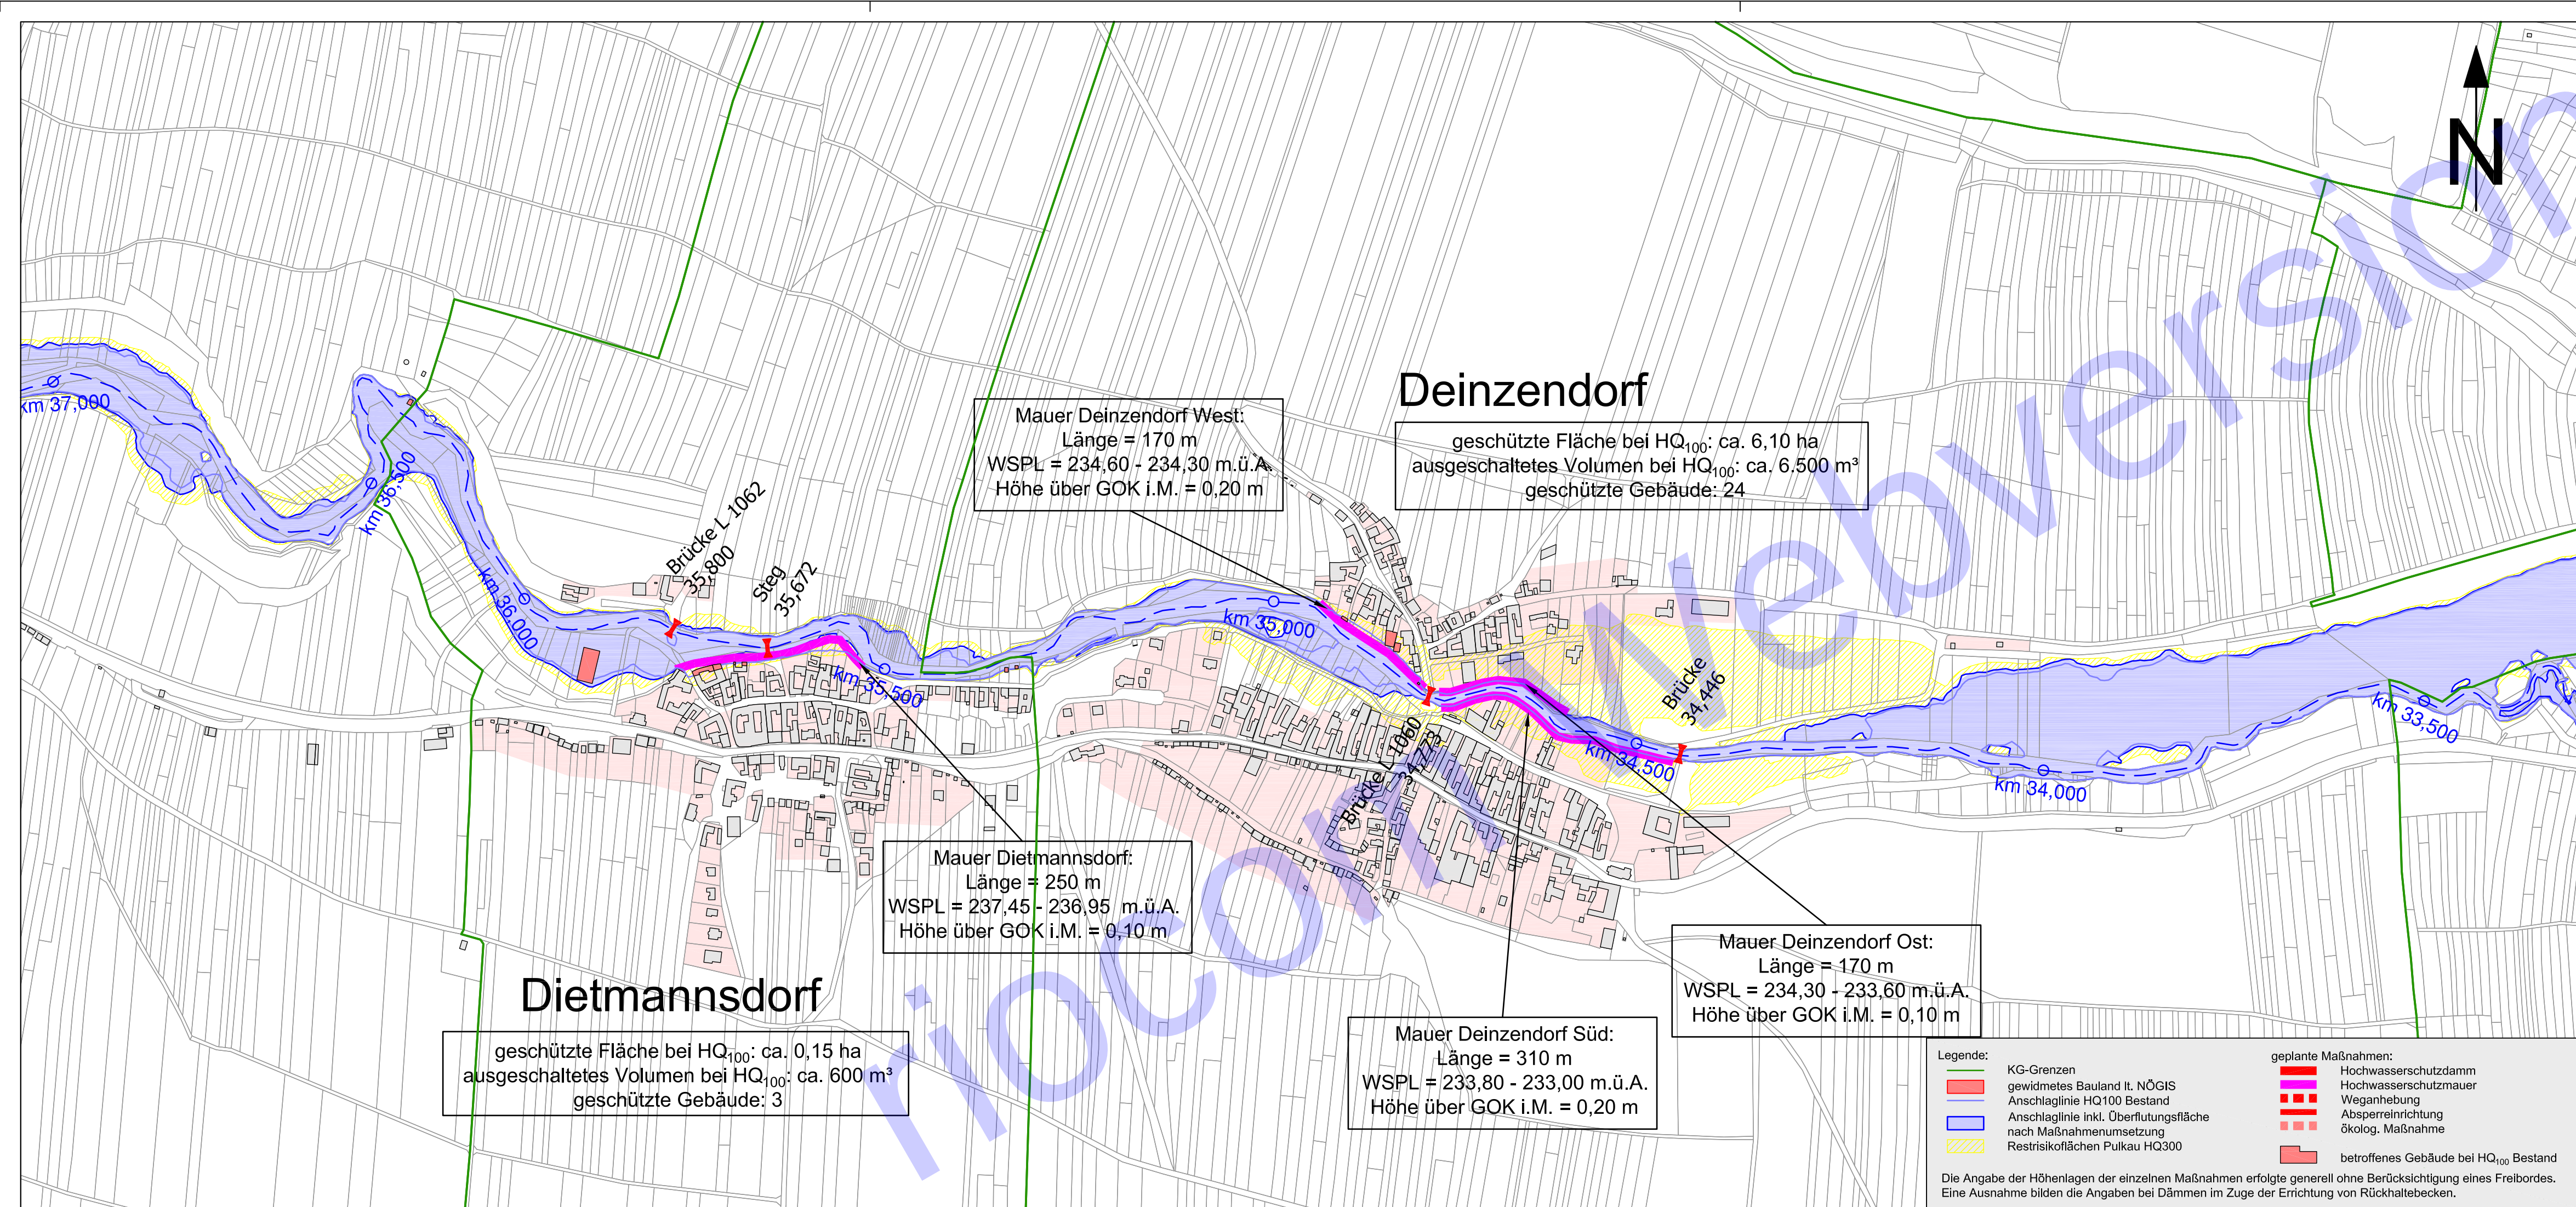



AUFTRAGGEBER:
**Amt der NÖ Landesregierung
WA3 - Wasserbau
Regionalstelle Weinviertel**



Im Einvernehmen mit:
WASSERVERBAND PULKAU

PULKAU

GENERELLE STUDIE HOCHWASSERSCHUTZ

LAGEPLAN MASSNAHMENKONZEPT

Gemeinde Zellerndorf
KG Dietmannsdorf, Deinzendorf

September 2012

PARIE	A	B	C	D	E	F	G	H	I	J	K	L
PLANER:  Technisches Büro für Kulturtechnik und Wasserwirtschaft DI. Albert SCHWINGSHANDL A-1200 Wien, RIVERGATE - Handelskai 92 tel: 01/494 16 87-0 email: office@riocom.at fax: 01/494 16 87-30 web: www.riocom.at												
BEARBEITER:	NZ		PLANGRÖSSE:	4 A4-Seiten		MASSSTAB:	1:5.000		EINLAGEZAHL:			
PRÜFER:	AS		DATEINAME:		20157_LP_Massnahmen.dwg				8.2.1			