


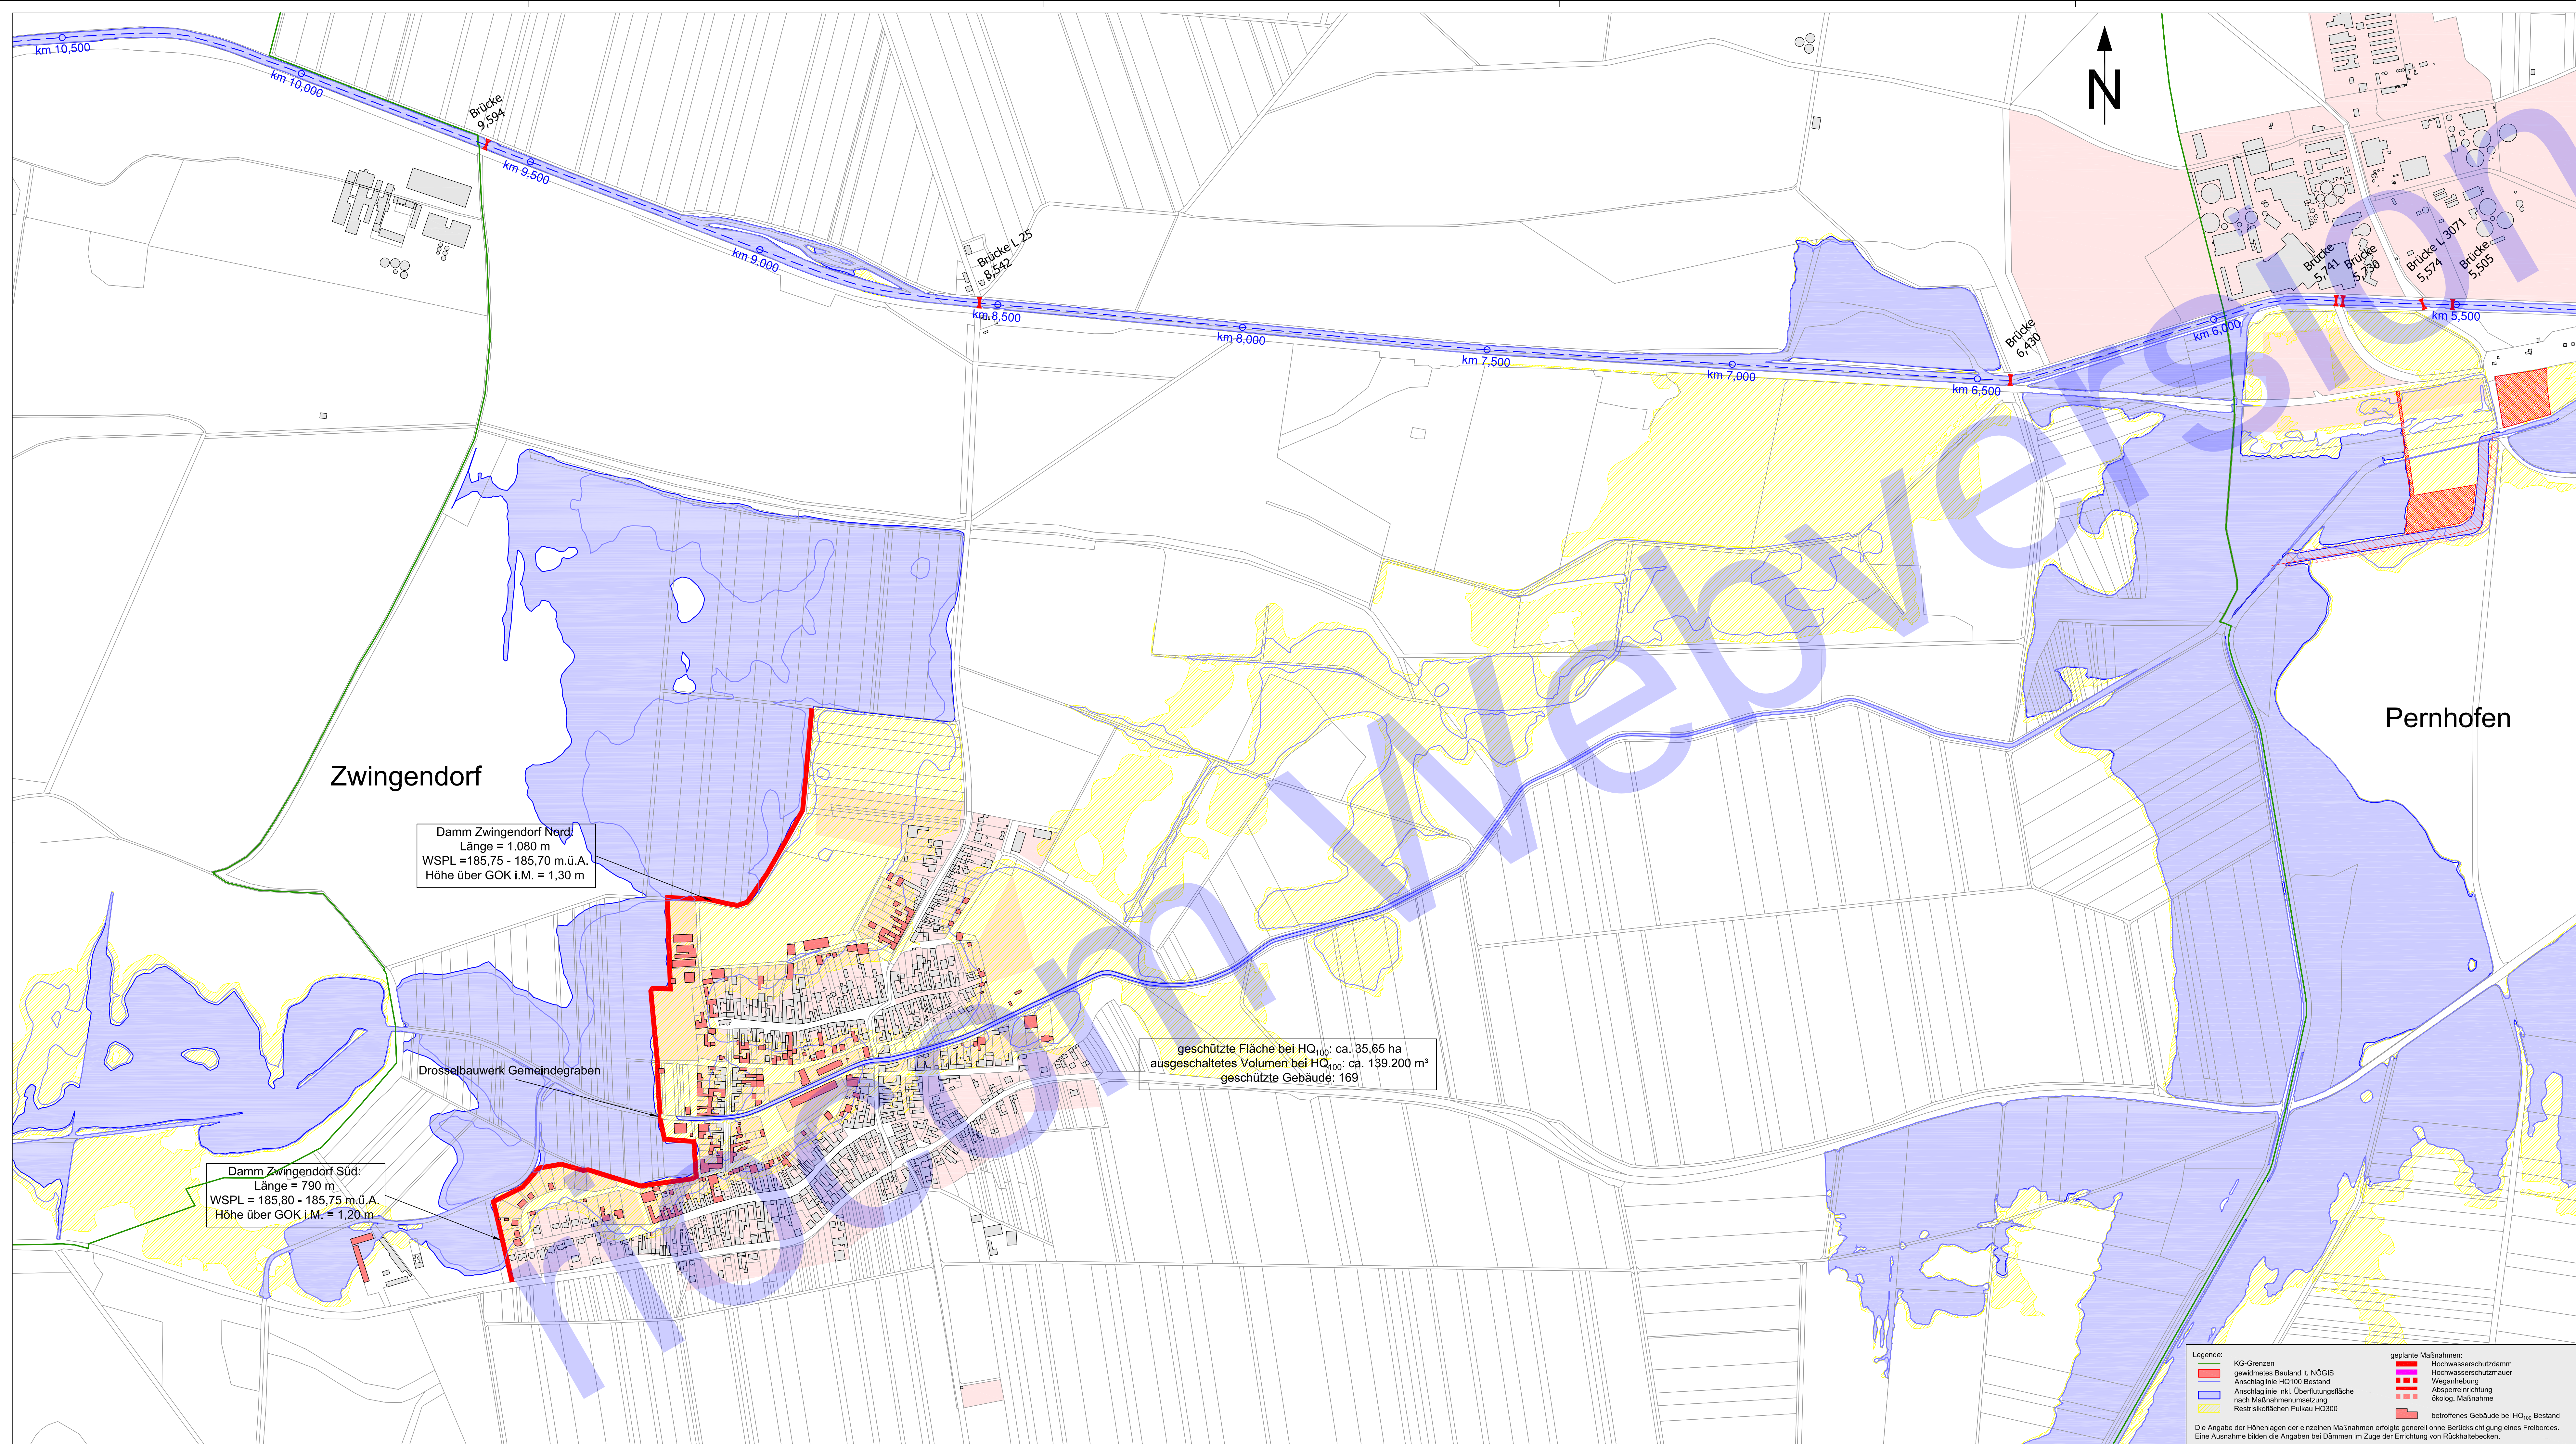

Amt der NÖ Landesregierung
WA3 - Wasserbau
Regionalstelle Weinviertel

Im Einvernehmen mit:

WASSERVERBAND PULKAU

PULKAU

GENERELLE STUDIE HOCHWASSERSCHUTZ

LAGEPLAN MASSNAHMENKONZEPT

Gemeinde Großharras
KG Zwingendorf

September 2012

PARIE A B C D E F G H I J K L

PLANER:



Technisches Büro für Kulturtechnik und Wasserwirtschaft
DI. Albert SCHWINGSHANDL
A-1200 Wien, RIVERGATE - Handelskai 92
tel: 01/494 16 87-0 email: office@riocom.at
fax: 01/494 16 87-30 web: www.riocom.at

BEARBEITER:

NZ

PLANGRÖSSE:

12 A4-Seiten

MAßSTAB:

1:5.000

ENLAGEZAH:

8.8

PRÜFER:

AS

DATENAME:

20157_LP_Massnahmen.dwg