


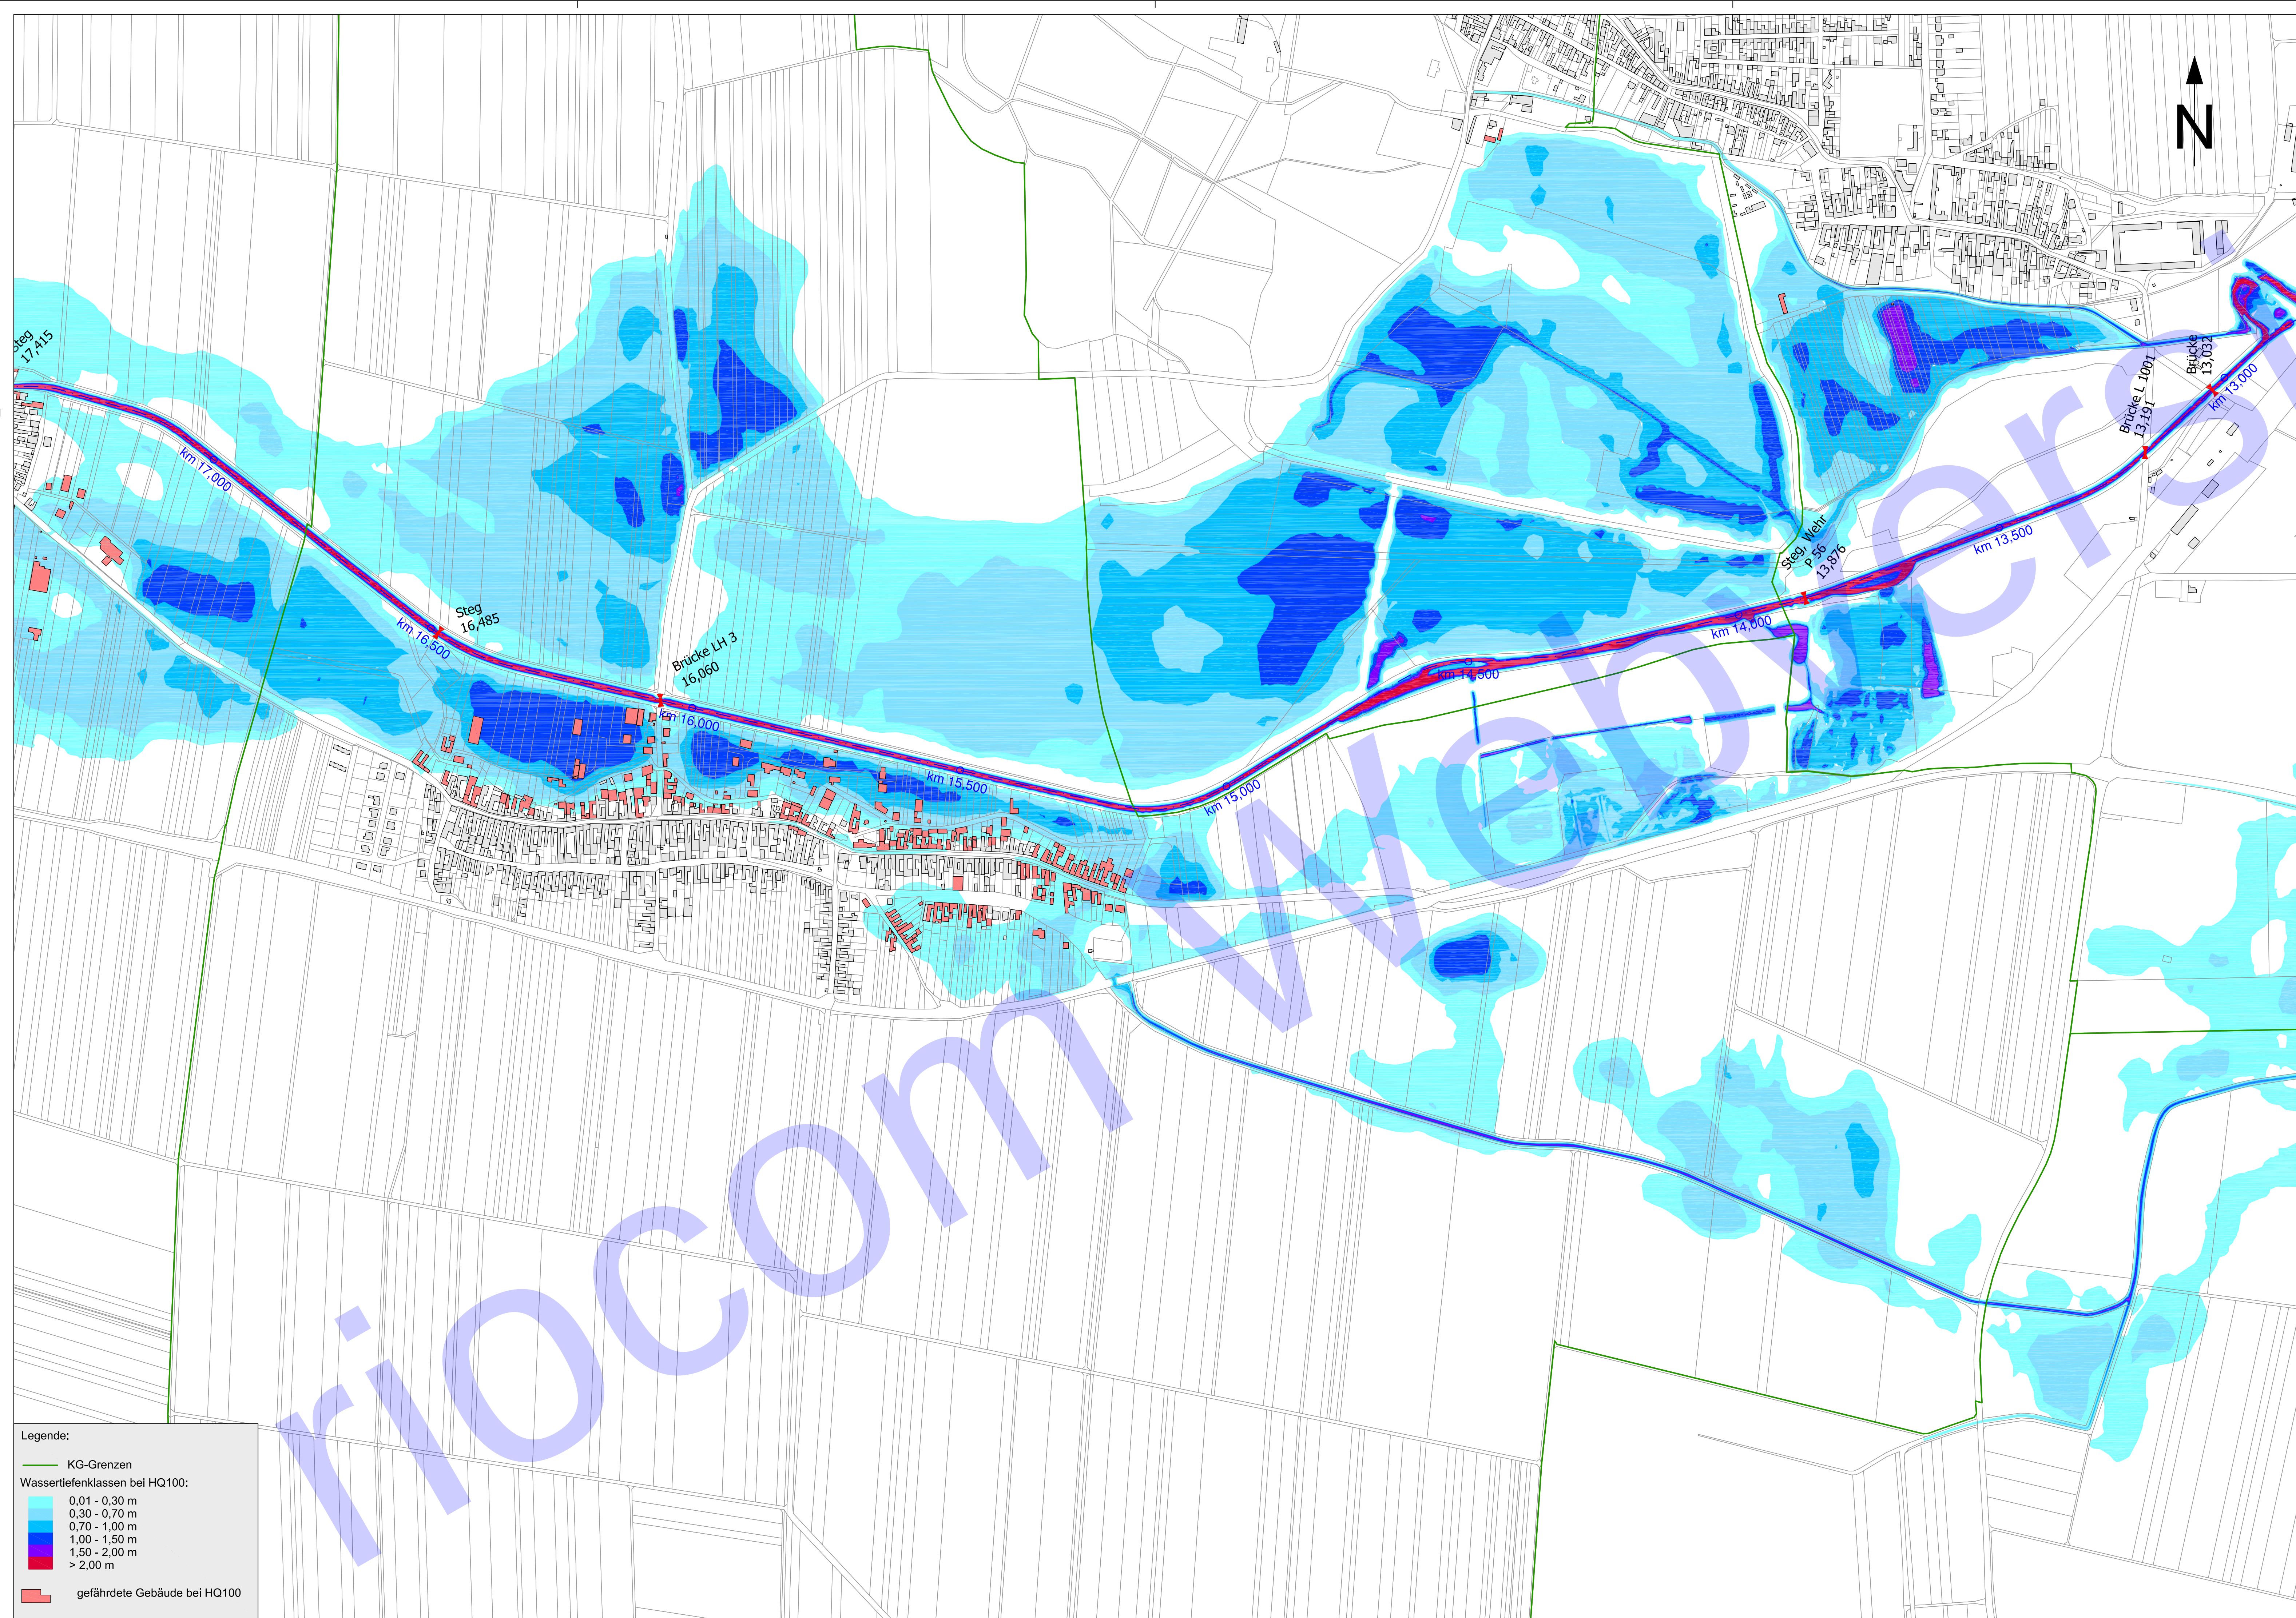

AUFTRAGGEBER:



Amt der NÖ Landesregierung
WA3 - Wasserbau
Regionalstelle Weinviertel



Im Einvernehmen mit:

WASSERVERBAND PULKAU

PULKAU

GENERELLE STUDIE
HOCHWASSERSCHUTZ

LAGEPLAN WASSERTIEFEN HQ100

Gemeinde Hadres
KG Obritz

September 2012

PARIE	A	B	C	D	E	F	G	H	I	J	K	L
PLANER:	 Technisches Büro für Kulturtechnik und Wasserwirtschaft DI. Albert SCHWINGSHANDL A-1200 Wien, RIVERGATE - Handelskal 92 tel: 01/494 16 87-0 email: office@riocom.at fax: 01/494 16 87-30 web: www.riocom.at											
BEARBEITER:	NZ	PLANGRÖSSE: 10 A4-Seiten		MASSSTAB: 1:5.000		EINLAGEZAHL: 4.6.2						
PRÜFER:	AS	DATENAME: 20157_LP_WT.dwg										