


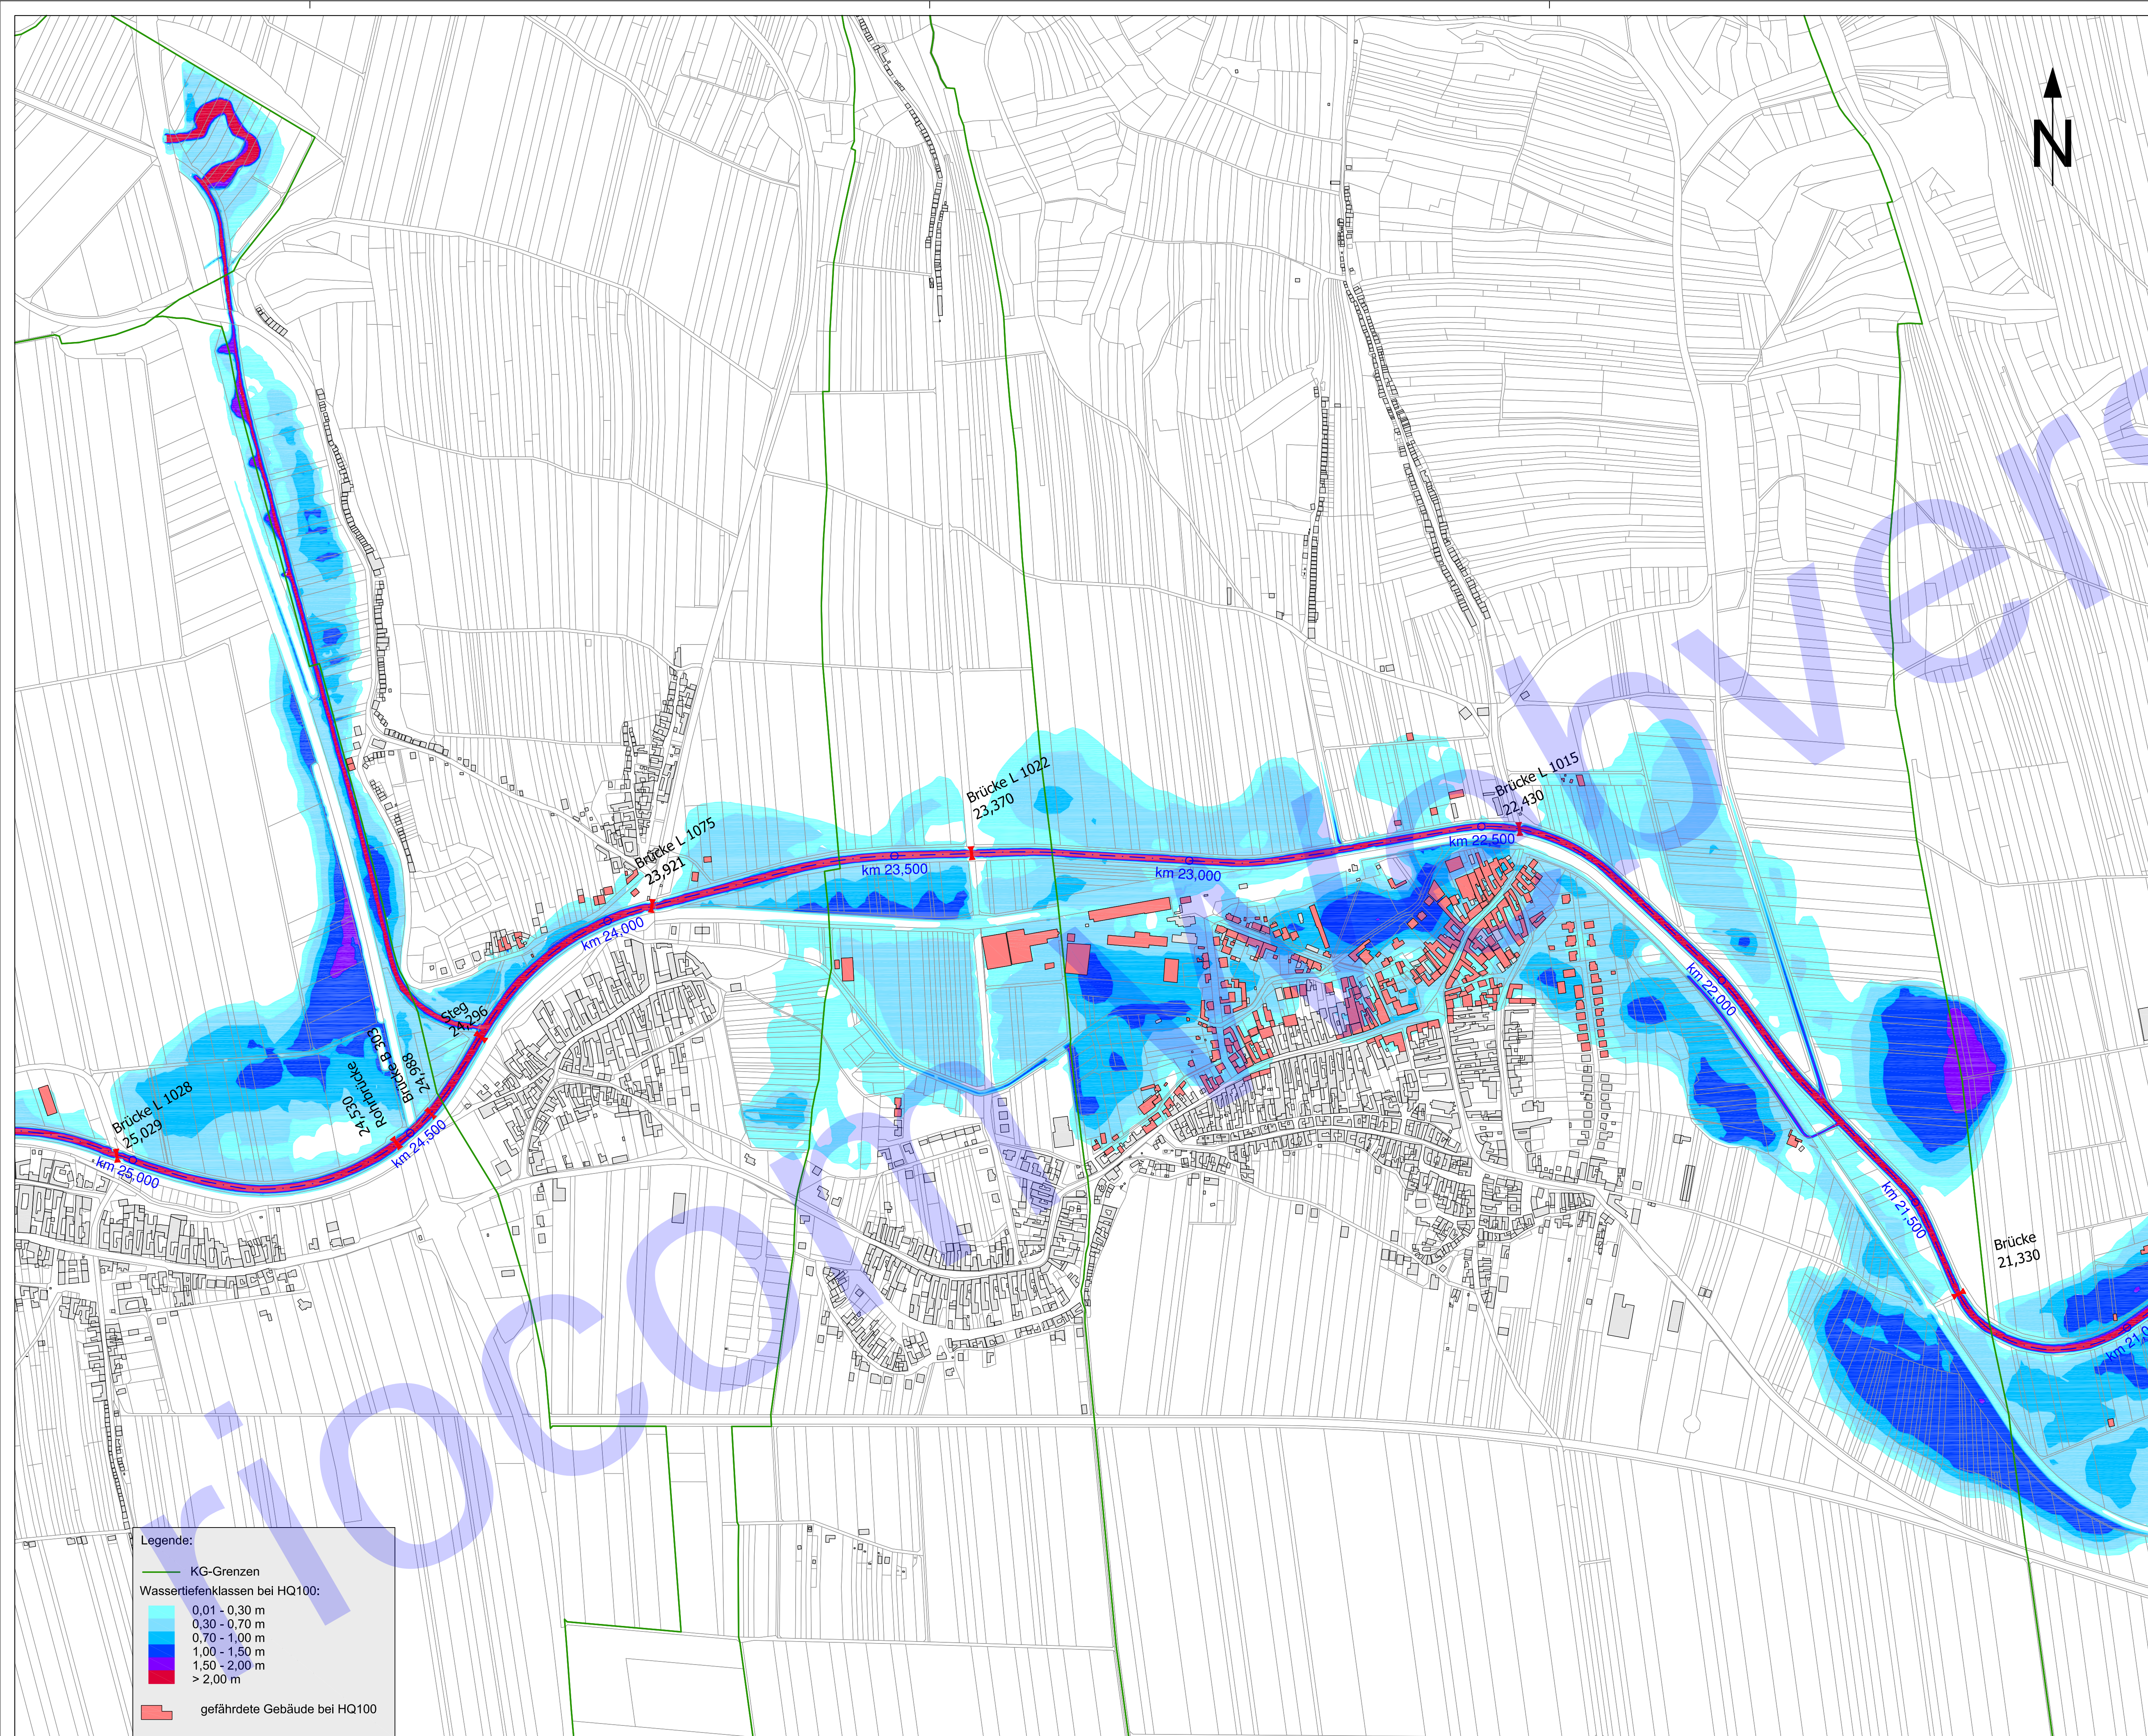

AUFTRAGGEBER:



Amt der NÖ Landesregierung
WA3 - Wasserbau
Regionalstelle Weinviertel



Im Einvernehmen mit:

WASSERVERBAND PULKAU

PULKAU

GENERELLE STUDIE
HOCHWASSERSCHUTZ

LAGEPLAN WASSERTIEFEN HQ100

Gemeinde Haugsdorf
KG Jetzelsdorf, Augenthal, Haugsdorf

September 2012

PARIE	A	B	C	D	E	F	G	H	I	J	K	L	
PLANER:													
 Technisches Büro für Kulturtechnik und Wasserwirtschaft DI. Albert SCHWINGSHANDL A-1200 Wien, RIVERGATE - Handelskai 92 tel: 01/494 16 87-0 email: office@riocom.at fax: 01/494 16 87-30 web: www.riocom.at													
BEARBEITER:	NZ			PLANGRÖSSE:	9 A4-Seiten			MASSSTAB:	1:5.000			EINLAGEZAHL:	4.4
PRÜFER:	AS			DATENNAME:	20157_LP_WT.dwg								