


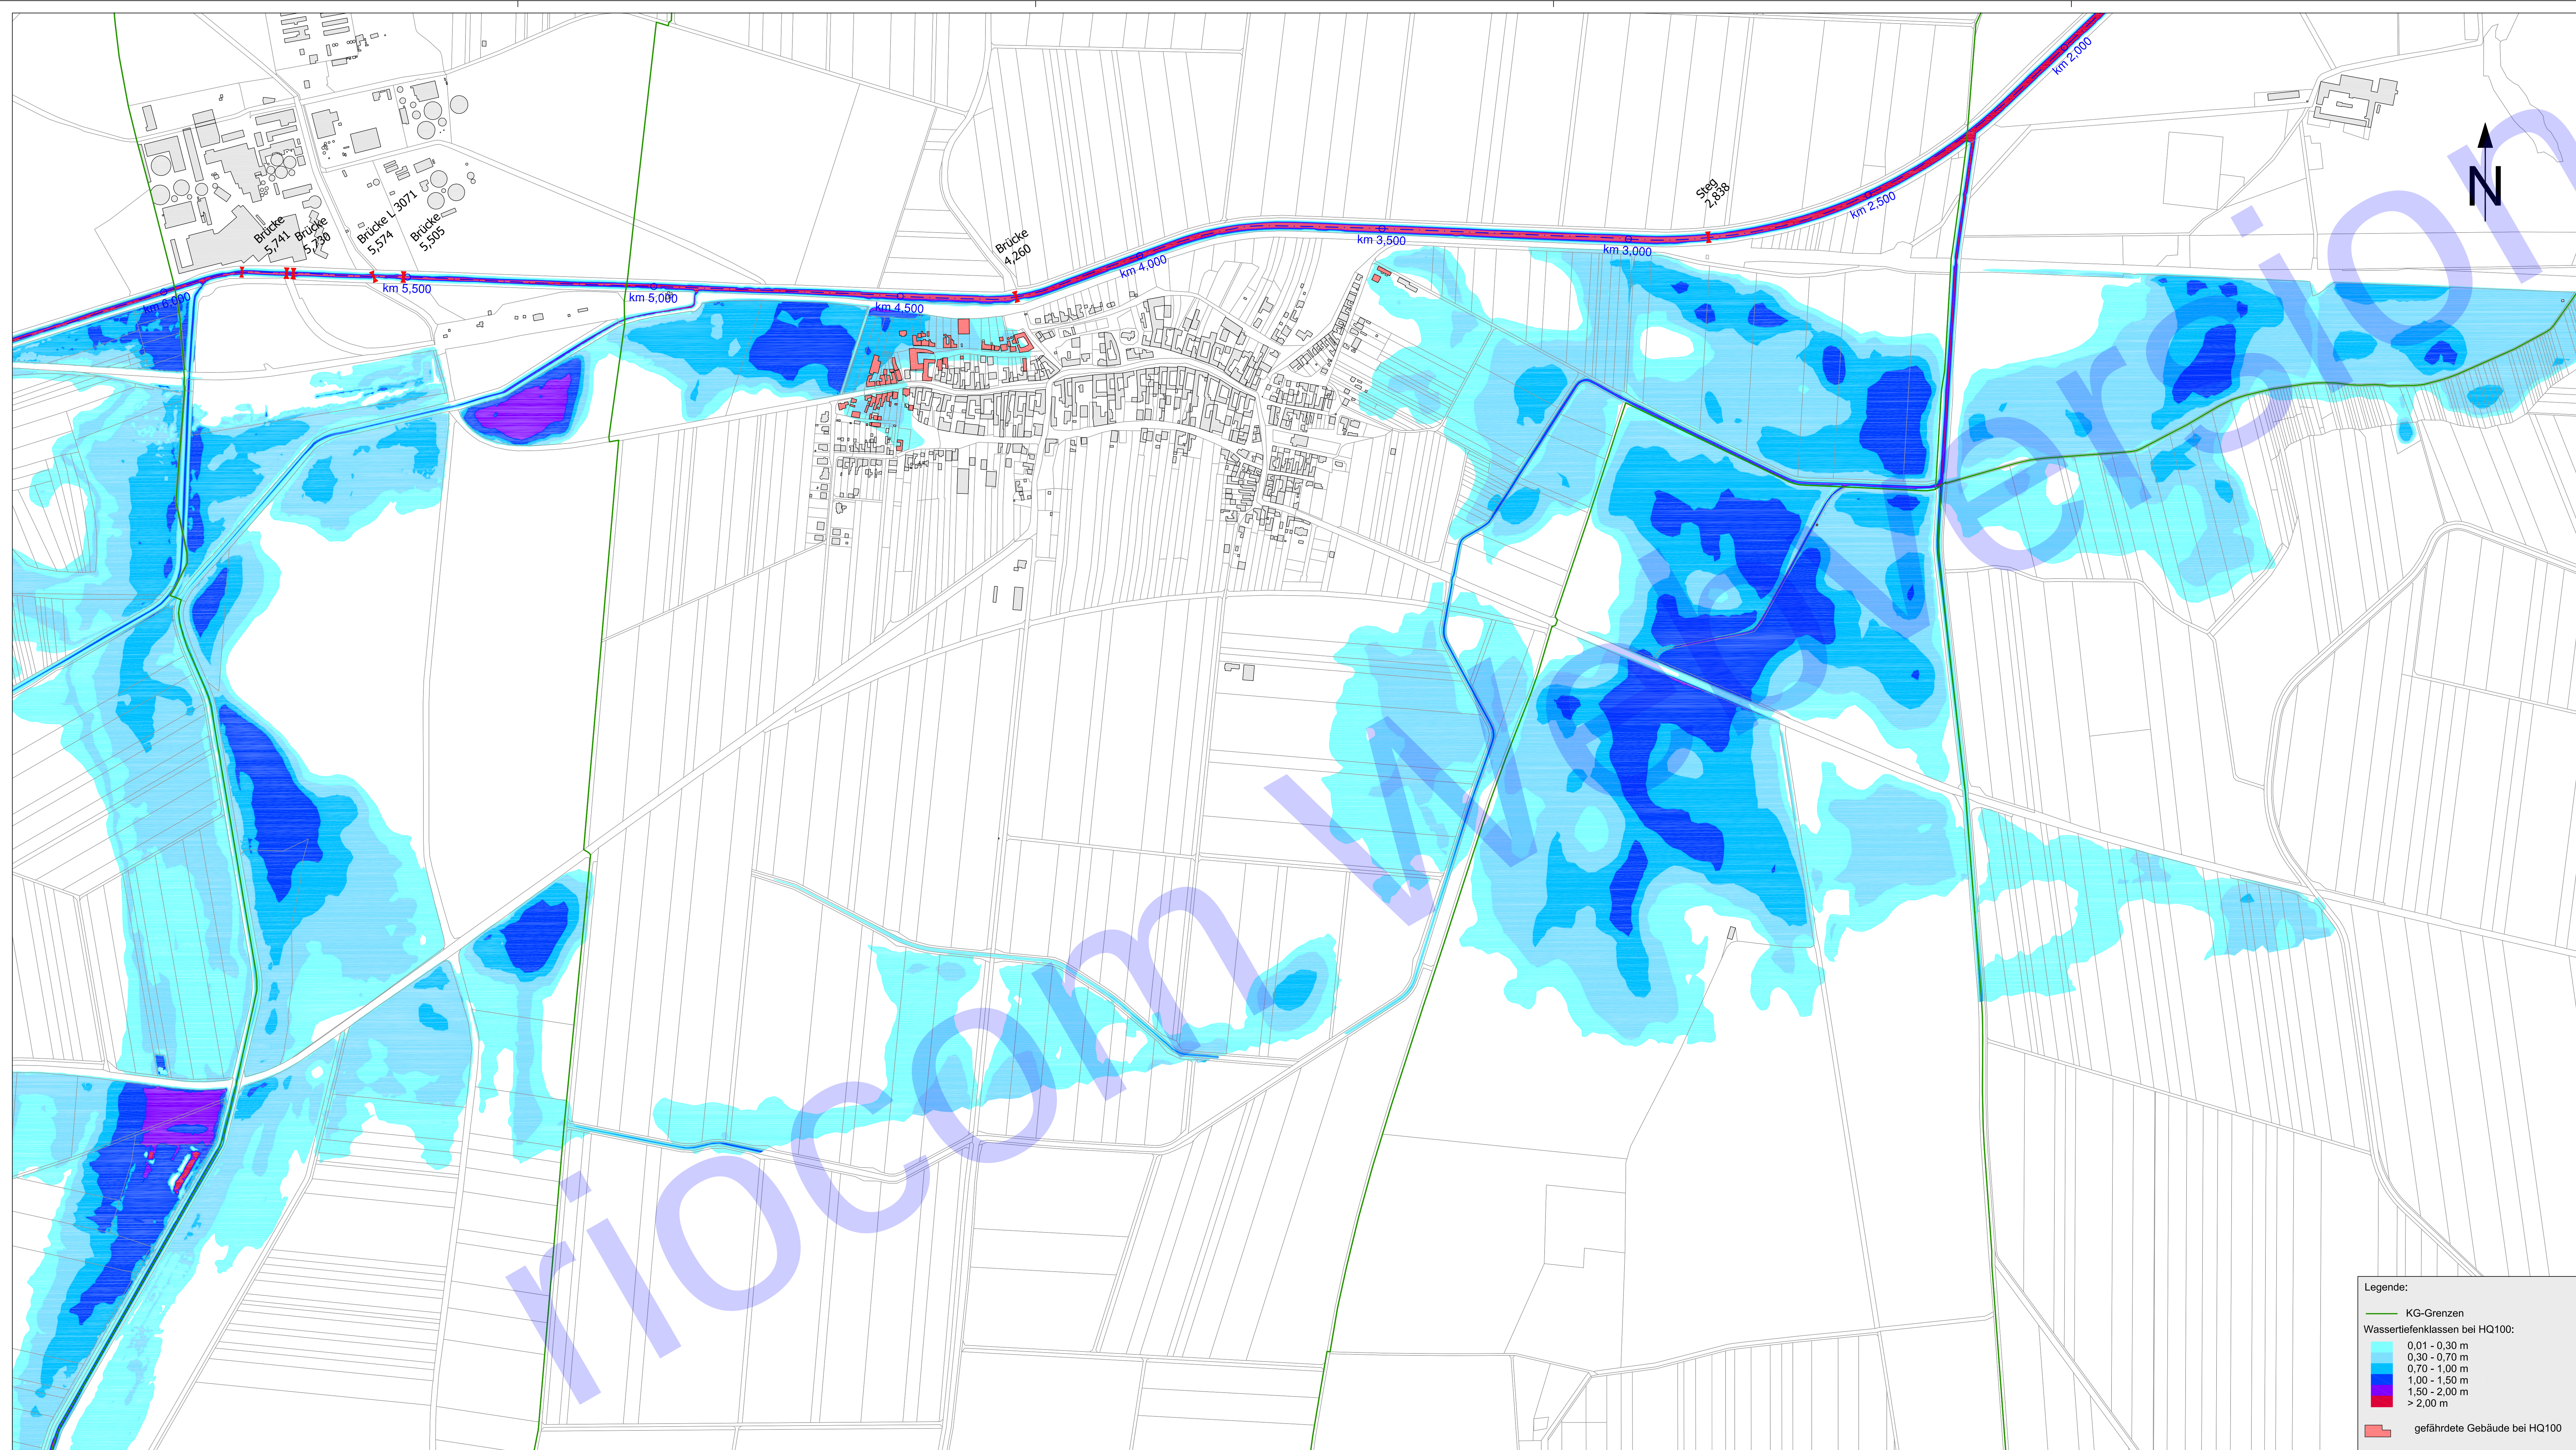

Amt der NÖ Landesregierung
WA3 - Wasserbau
Regionalstelle Weinviertel



Im Einvernehmen mit:

WASSERVERBAND PULKAU

PULKAU

GENERELLE STUDIE HOCHWASSERSCHUTZ

LAGEPLAN WSSERTIEFEN HQ100

Gemeinde Laa an der Thaya
KG Pernhofen, Wulzeshofen, Geiselbrechtshof, Blaustaudenhof

September 2012

PARIE A B C D E F G H I J K L

PLANER:



Technisches Büro für Kulturtechnik und Wasserwirtschaft
DI. Albert SCHWINGSHANDL
A-1200 Wien, RIVERGATE - Handelskai 92
tel.: 01/494 16 87-0 email: office@riocom.at
fax: 01/494 16 87-30 web: www.riocom.at

BEARBEITER: NZ PLANGRÖSSE: 12 A4-Seiten MASSSTAB: 1:5.000 ENLAGEZAH: 4.9

PRÜFER: AS DATENNAME: 20157_LP_WT.dwg