


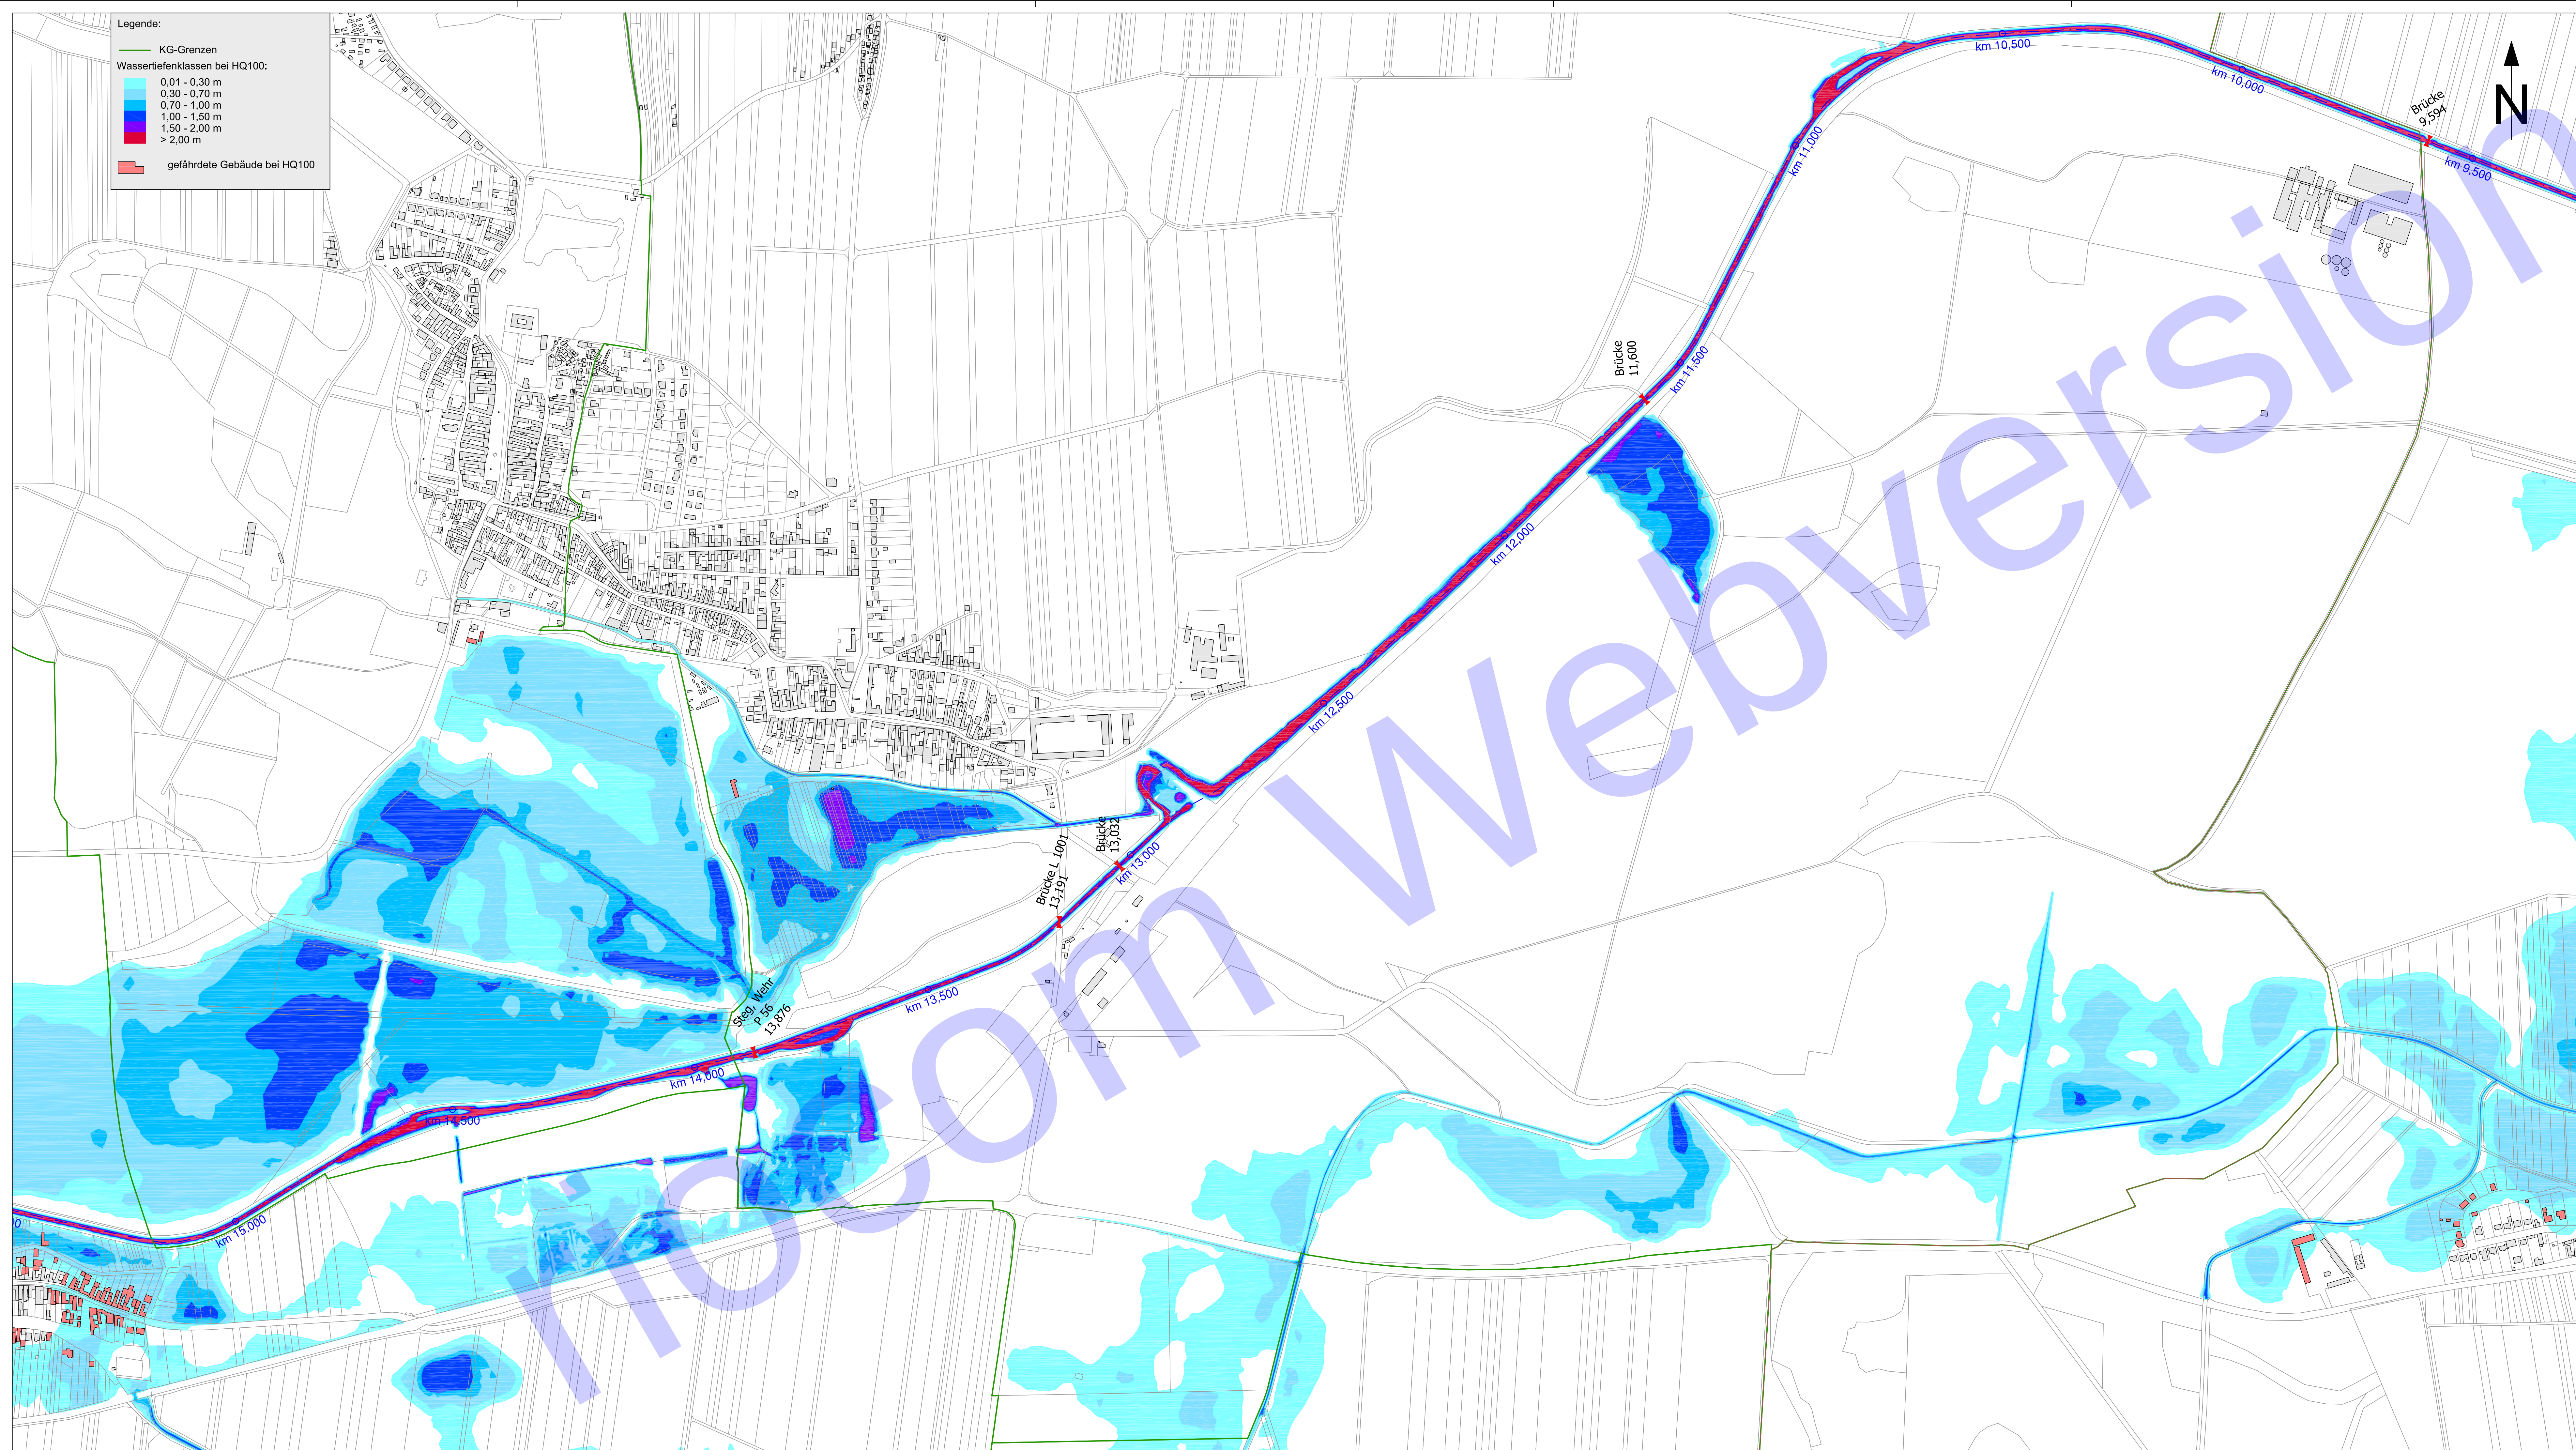

AUFTRAGGEBER:



Amt der NÖ Landesregierung
WA3 - Wasserbau
Regionalstelle Weinviertel



Im Einvernehmen mit:

WASSERVERBAND PULKAU

PULKAU

GENERELLE STUDIE HOCHWASSERSCHUTZ

LAGEPLAN WSSERTIEFEN HQ100

Gemeinde Seefeld-Kadolz
KG Seefeld, Großkadolz

September 2012

PARIE A B C D E F G H I J K L

PLANER:



Technisches Büro für Kulturtechnik und Wasserwirtschaft
DI. Albert SCHWINGSHANDL
A-1200 Wien, RIVERGATE - Handelskai 92
tel: 01/494 16 87-0 email: office@riocom.at
fax: 01/494 16 87-30 web: www.riocom.at

BEARBEITER:

NZ

PLANGRÖSSE

12 A4-Seiten

MASSSTAB:

1:5.000

ENLAGEZHL:

4.7

PRÜFER:

AS

DATENNAME:

20157_LP_WT.dwg