


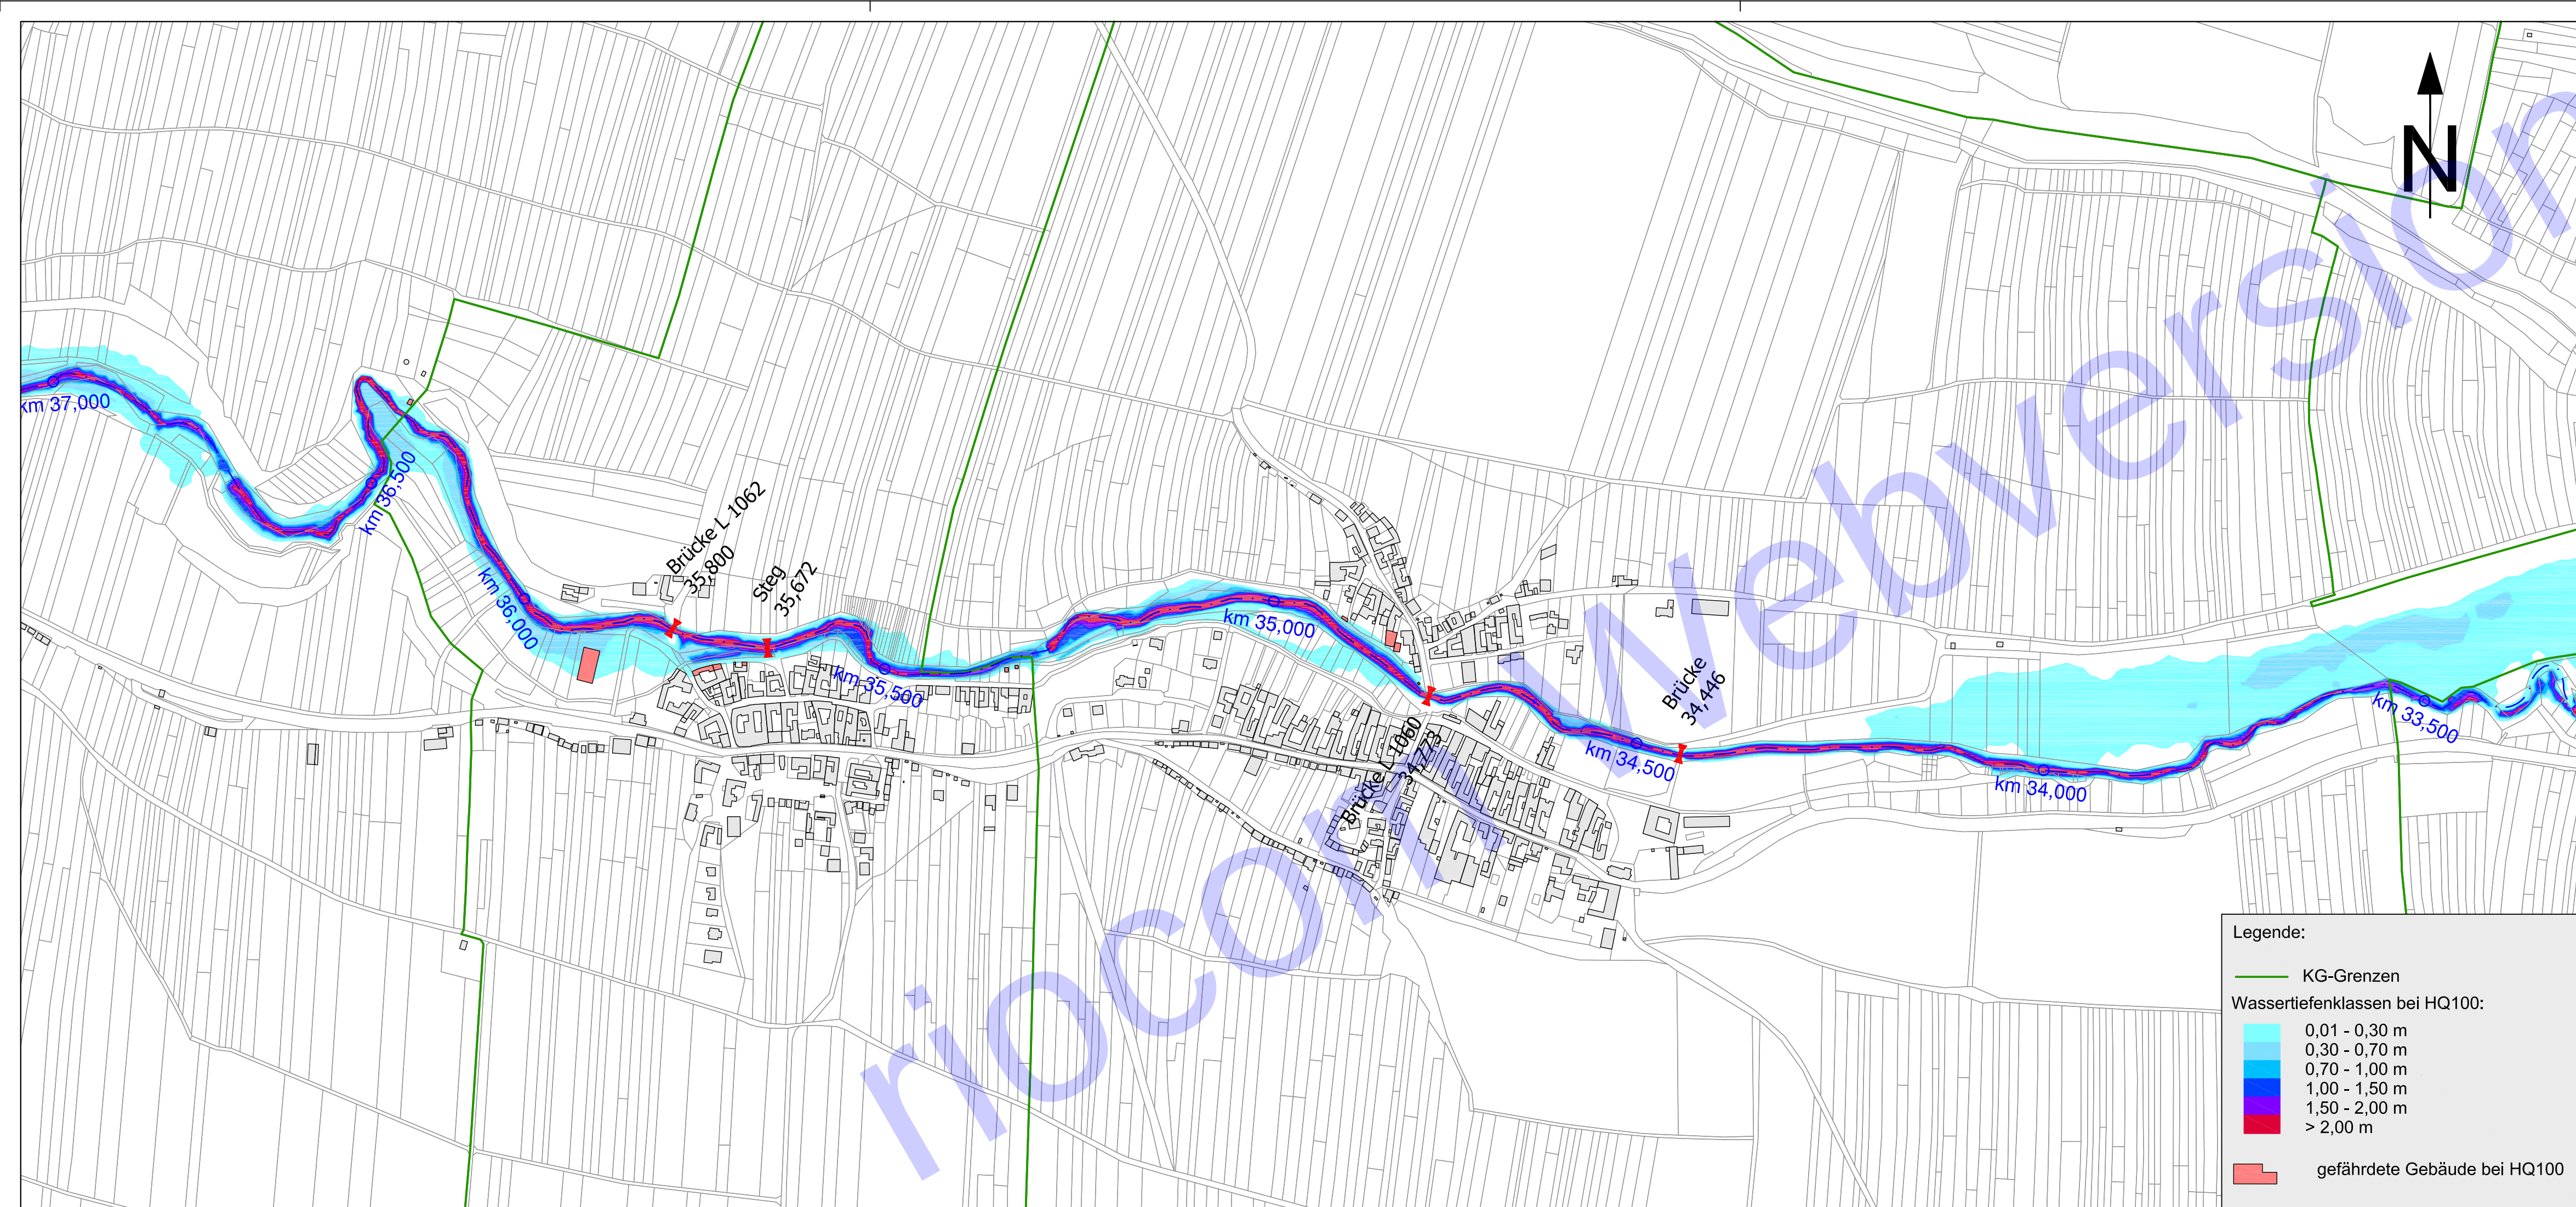

AUFTRAGGEBER:



Amt der NÖ Landesregierung
WA3 - Wasserbau
Regionalstelle Weinviertel



WASSERVERBAND PULKAU

PULKAU

GENERELLE STUDIE HOCHWASSERSCHUTZ

LAGEPLAN WASSERTIEFEN HQ100

Gemeinde Zellerndorf
KG Dietmannsdorf, Deinzendorf

September 2012

PARIE	A	B	C	D	E	F	G	H	I	J	K	L
PLANER:  Technisches Büro für Kulturtechnik und Wasserwirtschaft DI. Albert SCHWINGSHANDL A-1200 Wien, RIVERGATE - Handelskai 92 tel: 01/494 16 87-0 email: office@riocom.at fax: 01/494 16 87-30 web: www.riocom.at												
BEARBEITER:	NZ	PLANGRÖSSE: 4 A4-Seiten		MASSSTAB: 1:5.000		EINLAGEZAHL: 4.2.1						
PRÜFER:	AS	DATEINAME: 20157_LP_WT.dwg										