


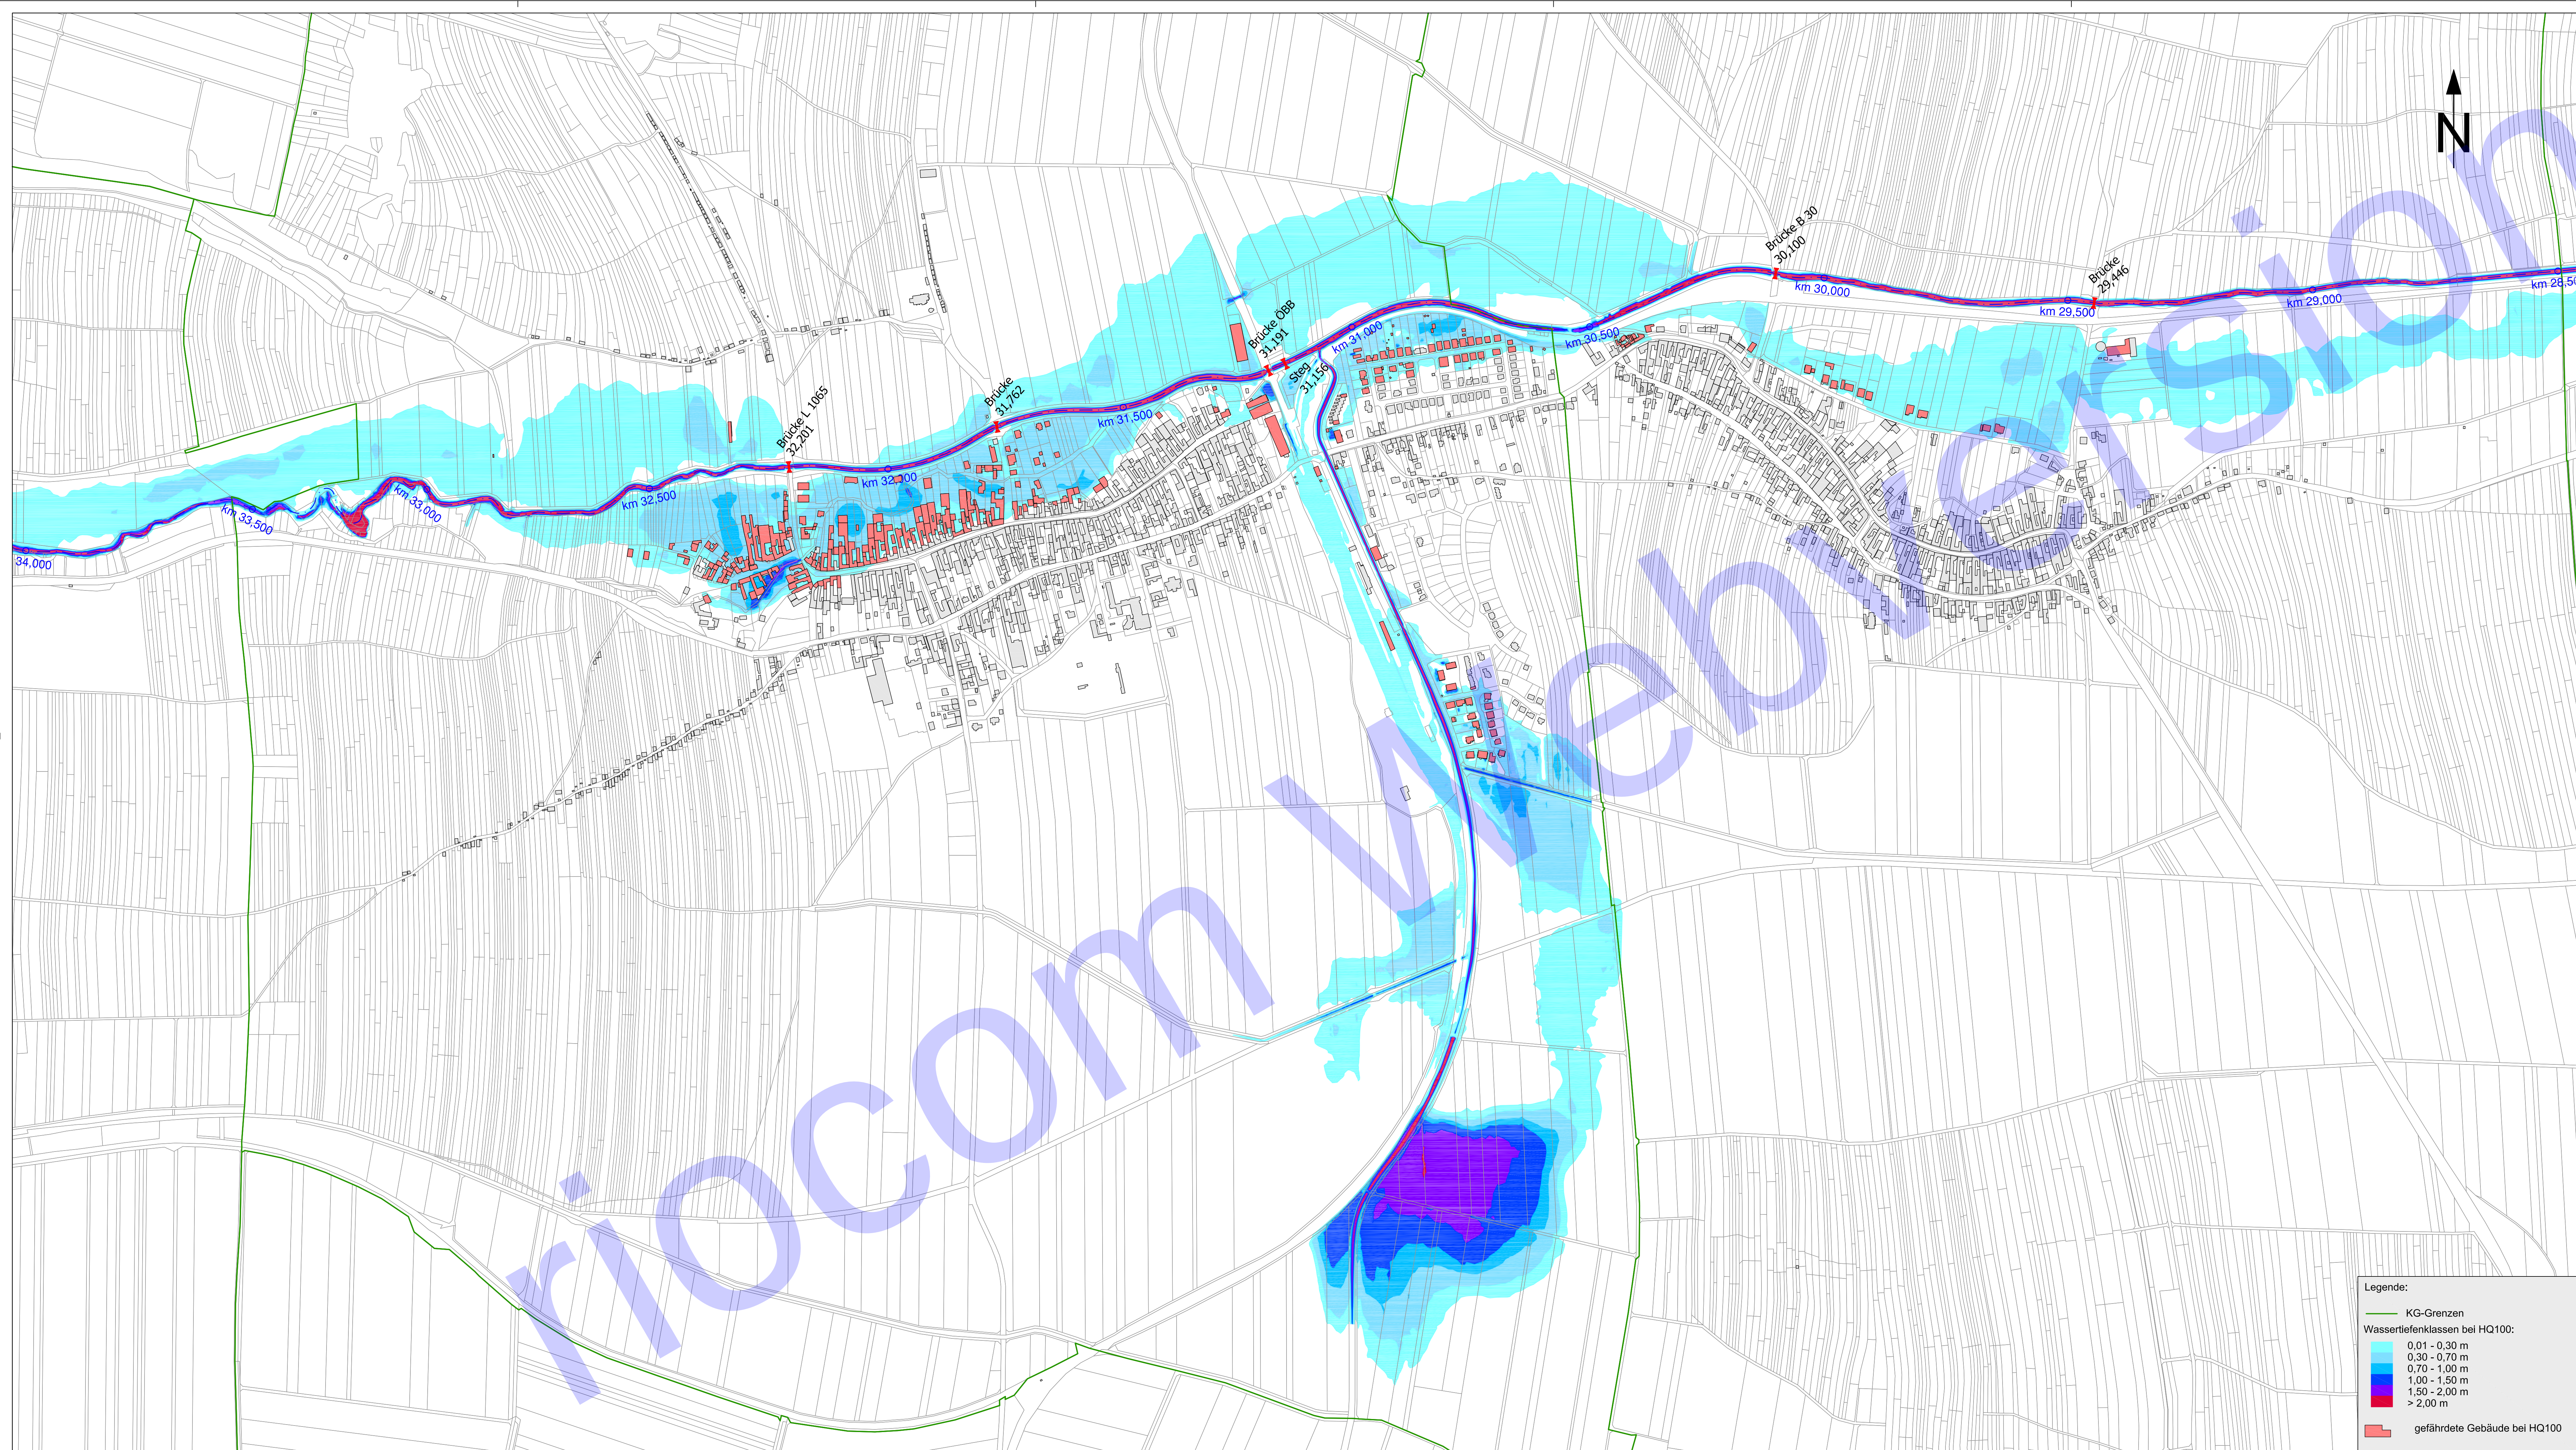

Amt der NÖ Landesregierung  
WA3 - Wasserbau  
Regionalstelle Weinviertel



Im Einvernehmen mit:

WASSERVERBAND PULKAU

## PULKAU

### GENERELLE STUDIE HOCHWASSERSCHUTZ

#### LAGEPLAN WSSERTIEFEN HQ100

Gemeinde Zellerndorf  
KG Zellerndorf, Watzelsdorf

September 2012

PARIE A B C D E F G H I J K L

PLANER:



Technisches Büro für Kulturtechnik und Wasserwirtschaft  
DI. Albert SCHWINGSHANDL  
A-1200 Wien, RIVERGATE - Handelskai 92  
tel. 01/494 16 87-0 email: office@riocom.at  
fax: 01/494 16 87-30 web: www.riocom.at

BEARBEITER: NZ PLANGRÖSSE: 12 A4-Seiten MASSSTAB: 1:5.000 ENLAGEZAH: 4.2.2

PRÜFER: AS DATENNAME: 20157\_LP\_WT.dwg