


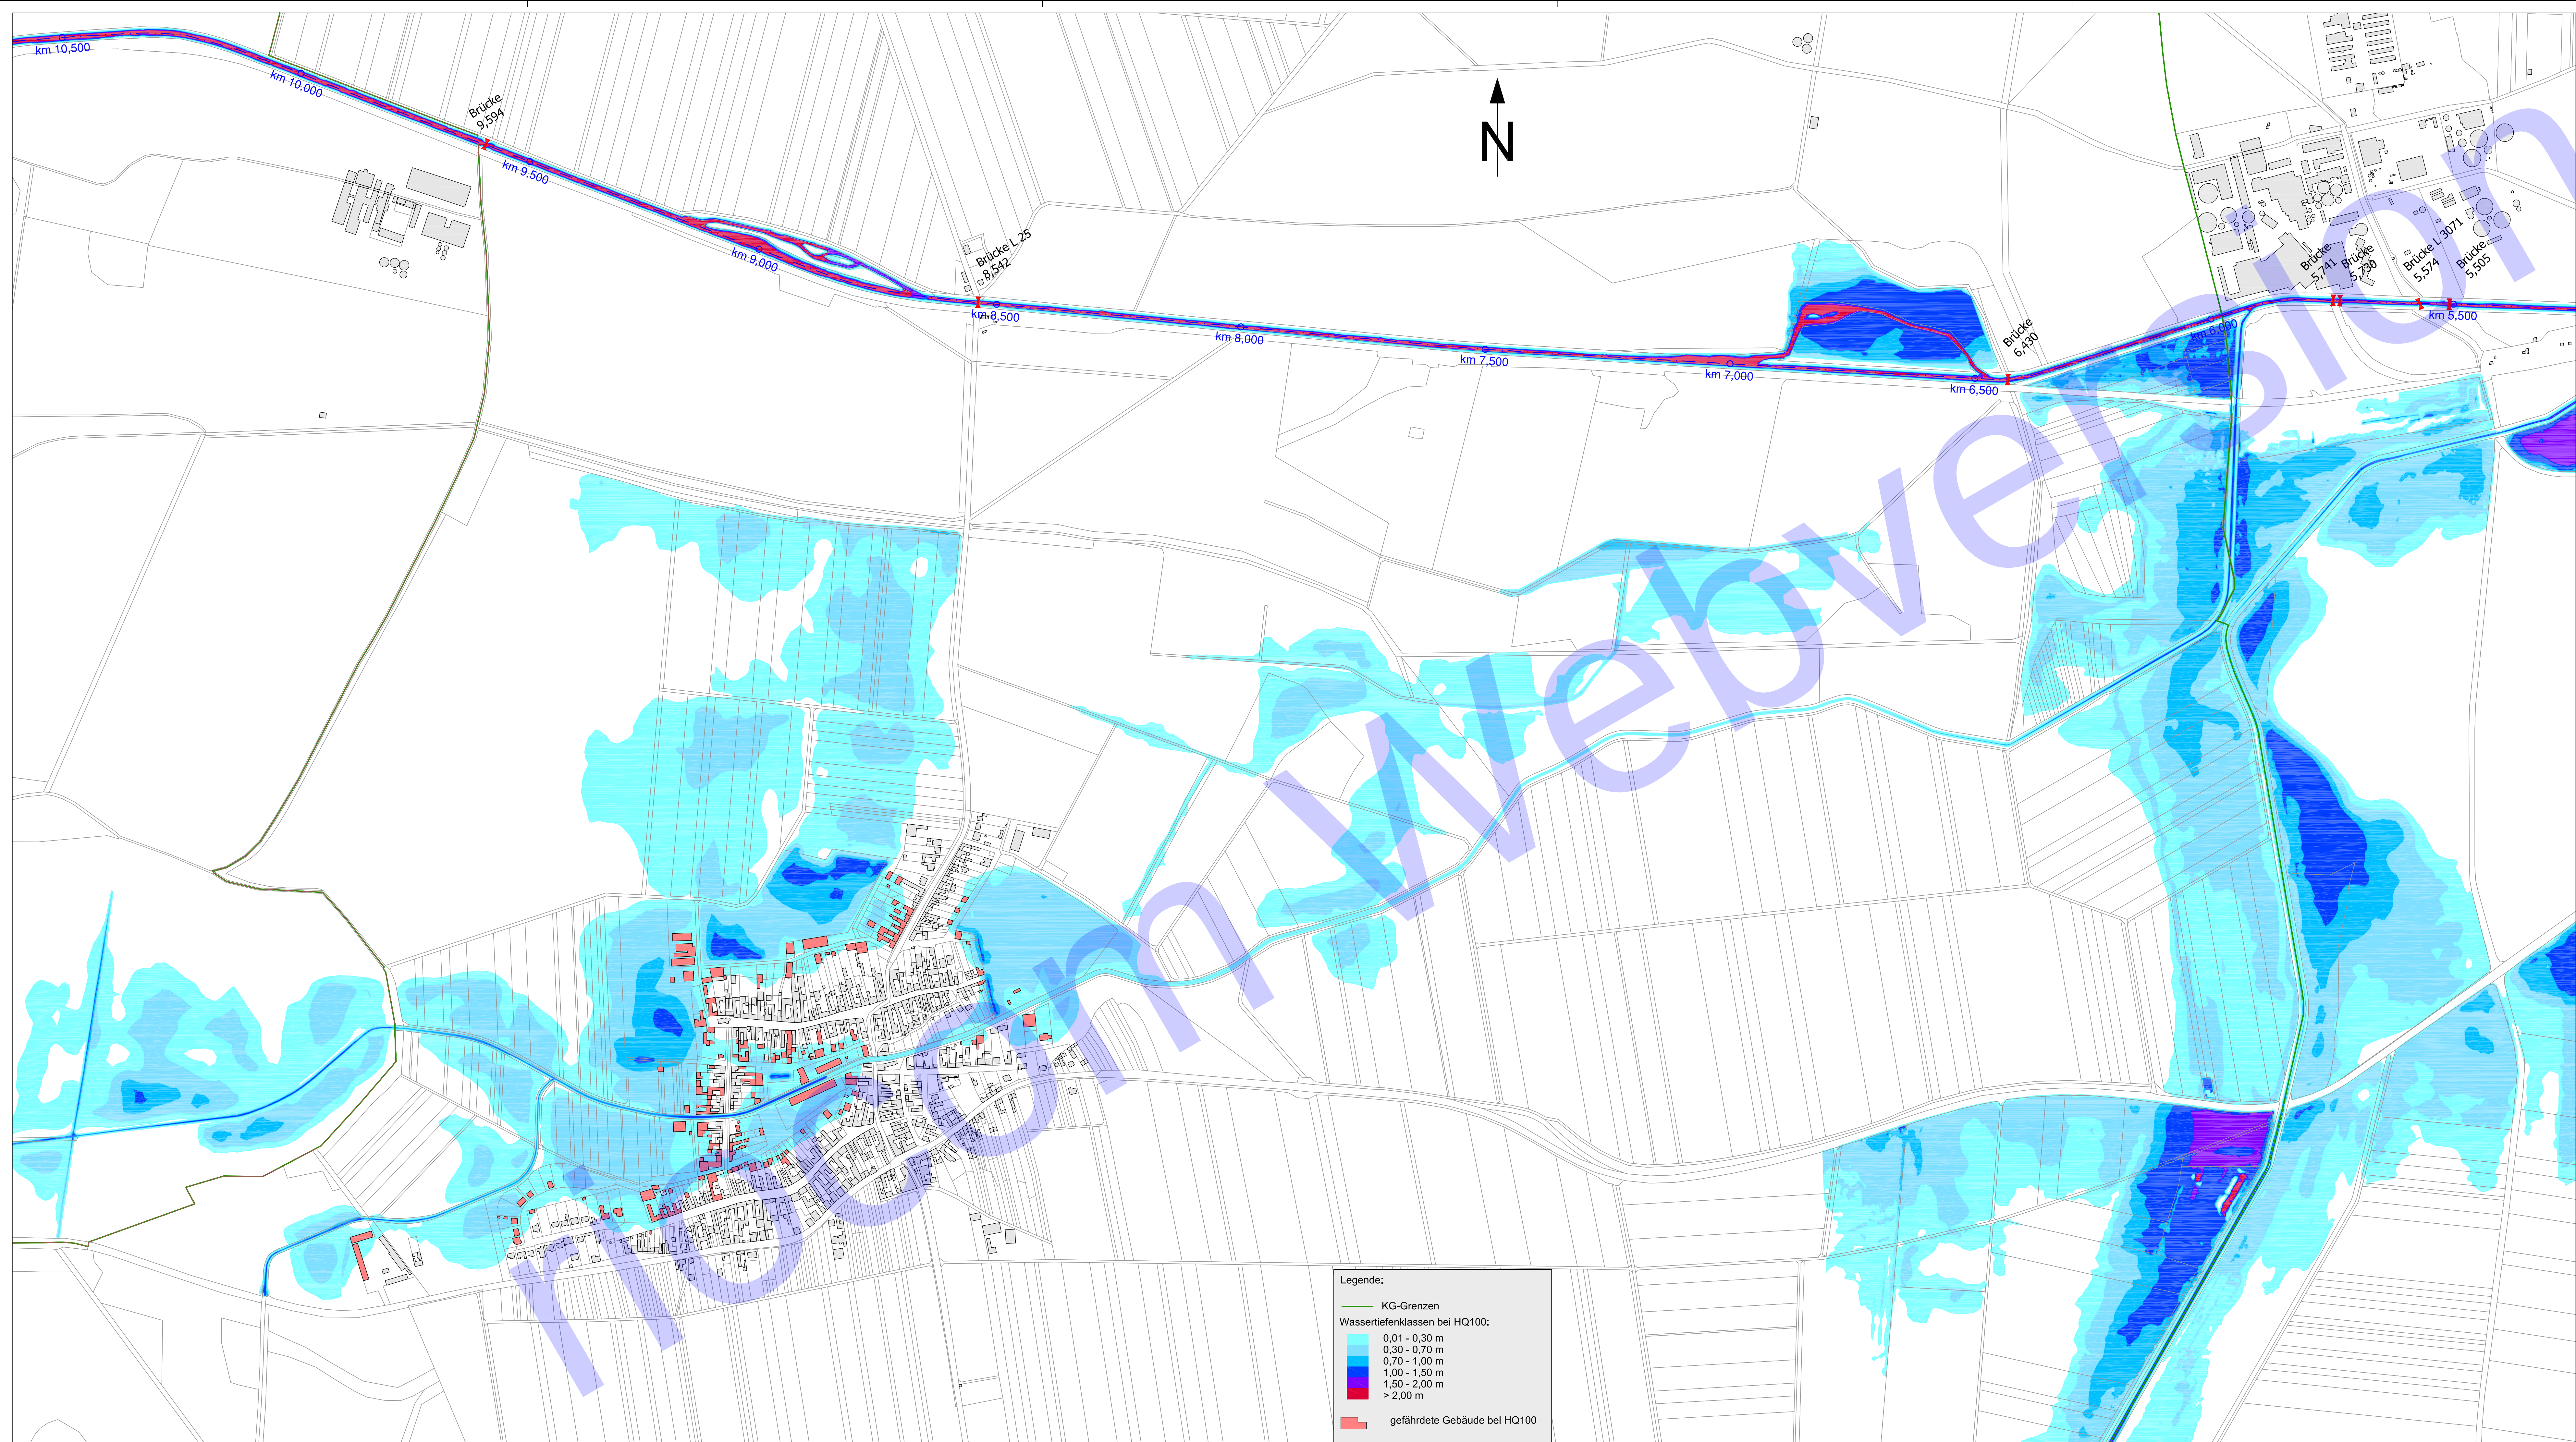



Amt der NÖ Landesregierung
WA3 - Wasserbau
Regionalstelle Weinviertel



WASSERVERBAND PULKAU

PULKAU

GENERELLE STUDIE
HOCHWASSERSCHUTZ

LAGEPLAN WSSERTIEFEN HQ100

Gemeinde Grossharras
KG Zwingendorf

September 2012

PARIE	A	B	C	D	E	F	G	H	I	J	K	L
PLANER:  Technisches Büro für Kulturtechnik und Wasserwirtschaft DI. Albert SCHWINGSHANDL A-1200 Wien, RIVERGATE - Handelskal 92 tel.: 01/494 16 87-0 email: office@riocom.at web: www.riocom.at												
BEARBEITER: NZ	PLANGRÖSSE: 12 A4-Seiten				MAßSTAB: 1:5.000				EINLAGEZAHL: 4.8			
PRÜFER: AS	DATENNAME: 20157_LP_WT.dwg											